


ALTERNATIBAK	ALTERNATIVAS
BIZITEGI-ERABILERAK	USOS RESIDENCIALES
Bizitegia - egikaritzeke (AS)	Residencial - pendiente de ejecución (NNSS)
Bizitegia - egikaritzeke (AS) Berrikusi beharreko plangintza	Residencial - pendiente de ejecución (NNSS) Planamiento a revisar
Bizitegia - biderifikazioa	Residencial - redensificación
Bizitegia - proposamen berria	Residencial - nueva propuesta
JARDUERA EKONOMIKOKO ERABILERAK	USOS DE ACTIVIDAD ECONÓMICA
Tertiario - egikaritzeke (AS)	Terciario - pendiente de ejecución (NNSS)
Tertiario - egikaritzeke (AS) berrikusi beharrekoa	Terciario - pendiente de ejecución (NNSS) a revisar
Tertiario - erabilera-aldaketa	Terciario - cambio de uso
Tertiario - proposamen berria	Terciario - nueva propuesta
Industria - egikaritzeke (AS)	Industrial - pendiente de ejecución (NNSS)
ZUZKIDURA-ERABILERAK	USOS DOTACIONALES
Ekipamendua - erabilera aldaketa	Equipamiento - cambio de uso
Ekipamendua - handitzea posible da	Equipamiento - posible ampliación
Ekipamendua - egikaritzeke (AS)	Equipamiento - pendiente de ejecución (NNSS)
Ekipamendua - berrikusi beharrekoa	Equipamiento - a revisar
Ekipamendua - proposamen berria	Equipamiento - nueva propuesta
Espazio libre - erabilera aldaketa	Espacio libre - cambio de uso
Espazio libre - proposamen berria	Espacio libre - nueva propuesta
KOMUNIKABIDEAK	COMUNICACIONES
Oinezkoentzako eta bizikletentzako ibilbidea natur ingurunean	Recorridos peatonales y ciclables en el medio natural
Bidegorria	Bidegorri
Bizikletentzako aparkalekuak	Aparcabilis
Oinezkoentzako eta bizikletentzako aldi bereko ibilbidea	Acera compartida
Bizikletentzako eta ibilgailuentzako aldi bereko bidea	Ciclo calle
Erepede berria	Nuevo viario
Aparkalekua	Aparcamiento
ALTERNATIBA BEREZIAK	ALTERNATIVAS SINGULARES
Lurra lehengoratzeta	Recuperación de suelos
Bateragarritze-plangintza	Plan de compatibilización

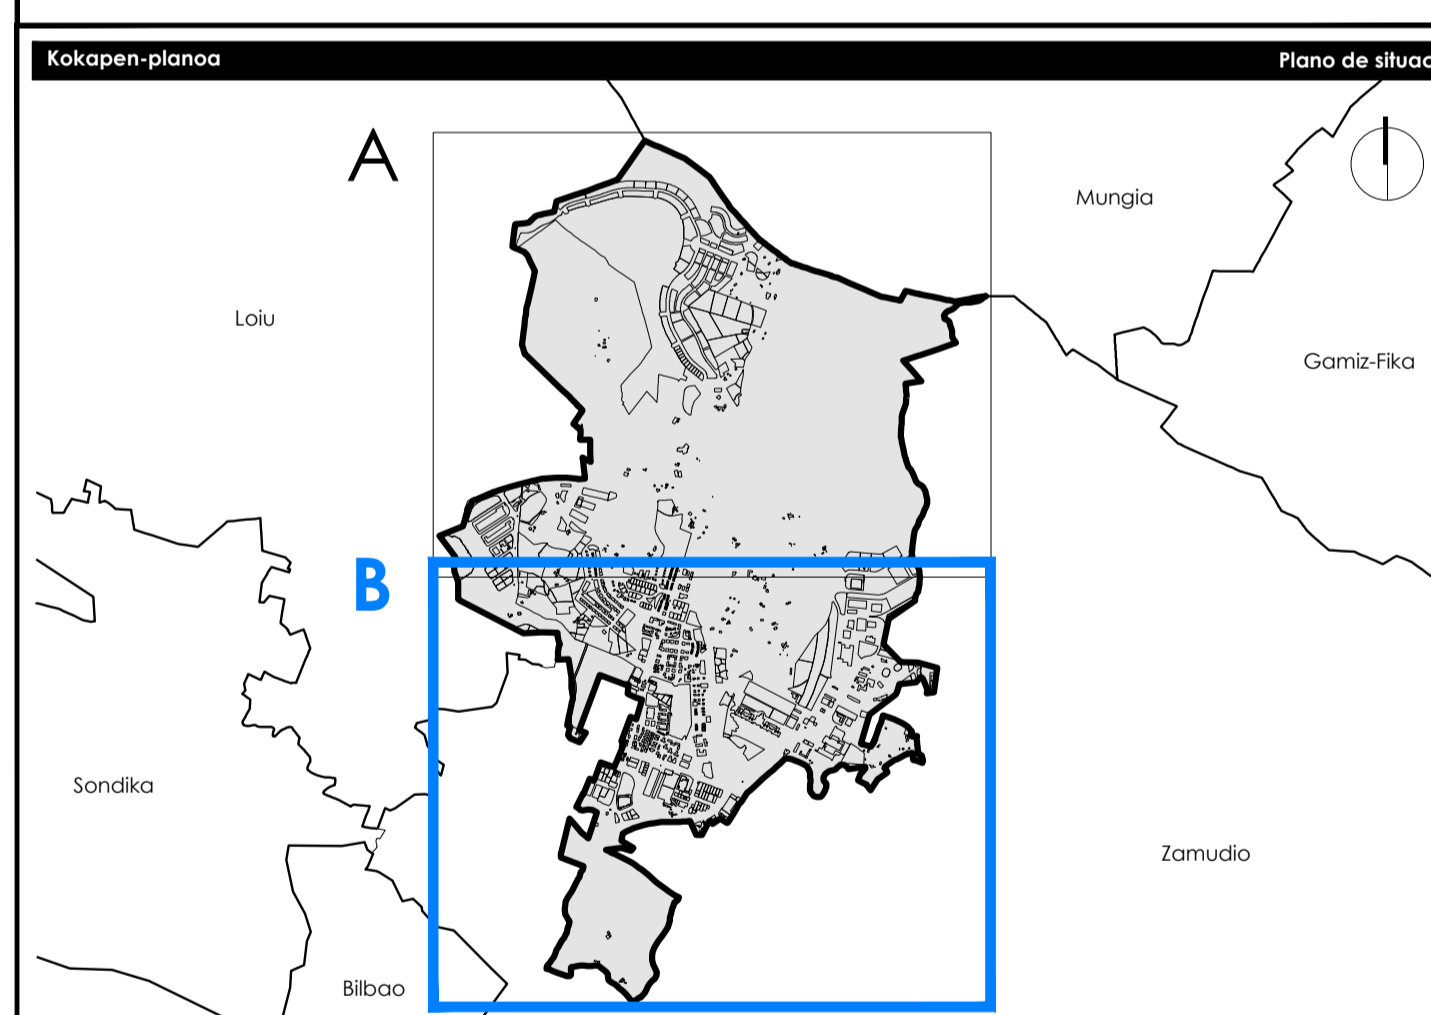

Udalerria		Municipio	
Derioko Udala		Ayuntamiento de Derio	
Udalaren koda Código municipio		901 INE	
Tresna Instrumento		Hiri Antolamenduko Plan Orokorra Plan General de Ordenación Urbana	
Planoaren izena		Nombre del plano	
ANTOLAMENDU-EREDUKO ALTERNATIBAK ALTERNATIVAS EN EL MODELO DE ORDENACIÓN			
Erreferentzia			
Serie	Zerbakia Número	Eremua Ámbito	Referentzia
AA.1	1	B	Antolamendua Ordenación
			Arzu-malla Rango normativo
			Arzu-izena Carácter normativo
			Esкала Escala
			Lan-fasea Fase de trabajo
			A1 1/5.000 A3 1/10.000
			Aurreakina Avance
Ereduktore-taldeak		Equipo redactor	
estudio de renovación		estudio de renovación	
Paula Amuchastegui Moreno Araketa zuzendaria C/CAE 43234		Jesús Luis Salo Jiménez Araketa zuzendaria eta geografikoa Araketa zuzendaria y geógrafo ICAAF 2471	
bako: 0883 telefono: 945 217 847		Referentzia municipal Usor-erreferentzia	
Kalitate-ziurtagiria		Certificación de calidad	
Proiektuaren erreferentzia	Berrikuspen-ik. Nº de revisión	Berrikuspen-data Fecha de revisión	Araketa zuzendaria Arquitecto director
Referentzia proiektua	3	29-01-2024	Abokatu zuzendaria Letrado director
0383		Paula	Egindakoa Diligencia
		Jesús	Admin. egintza Acto administrativo
			2024ko otsaila febrero 2024