


ALTERNATIBAK	ALTERNATIVAS
BIZITEGI-ERABILERAK	USOS RESIDENCIALES
Bizitegiak - egikaritzeke (AS)	Residencial - pendiente de ejecución (NNS)
Bizitegiak - egikaritzeke (AS)	Residencial - pendiente de ejecución (NNS) a revisar
Berrikusi beharreko plangintza	Residencial - redensificación
Bizitegiak - biderifikazioa	Residencial - nueva propuesta
Bizitegiak - proposamen berria	
JARDUERA EKONOMIKOKO ERABILERAK	USOS DE ACTIVIDAD ECONÓMICA
Tertiarioa - egikaritzeke (AS)	Terciario - pendiente de ejecución (NNS)
Tertiarioa - egikaritzeke (AS) berrikusi beharrekoa	Terciario - pendiente de ejecución (NNS) a revisar
Tertiarioa - erabilerak-aldaketa	Terciario - cambio de uso
Tertiarioa - proposamen berria	Terciario - nueva propuesta
Industria - egikaritzeke (AS)	Industrial - pendiente de ejecución (NNS)
ZUZKIDURA-ERABILERAK	USOS DOTACIONALES
Ekipamendua - erabilerak-aldaketa	Equipamiento - cambio de uso
Ekipamendua - handitzea posible da	Equipamiento - posible ampliación
Ekipamendua - egikaritzeke (AS)	Equipamiento - pendiente de ejecución (NNS)
Ekipamendua - berrikusi beharrekoa	Equipamiento - a revisar
Ekipamendua - proposamen berria	Equipamiento - nueva propuesta
Espazio libre - erabilerak-aldaketa	Espacio libre - cambio de uso
Espazio libre - proposamen berria	Espacio libre - nueva propuesta
KOMUNIKABIDEAK	COMUNICACIONES
Oinezkoentzako eta bizikletentzako ibilbidea natur ingurunean	Recorridos peatonales y ciclabiles en el medio natural
Bidegorri	Bidegorri
Bizikletentzako apartakalekuak	Aparcabilis
Oinezkoentzako eta bizikletentzako aldi bereko ibilbidea	Acera compartida
Bizikletentzako eta ibilgailuentzako aldi bereko bidea	Ciclo calle
Erepele berria	Nuevo viario
Apartakalekua	Aparcamiento
ALTERNATIBA BEREZIAK	ALTERNATIVAS SINGULARES
Lurra lehengoratzeta	Recuperación de suelos
Bateragarritze-plangintza	Plan de compatibilización

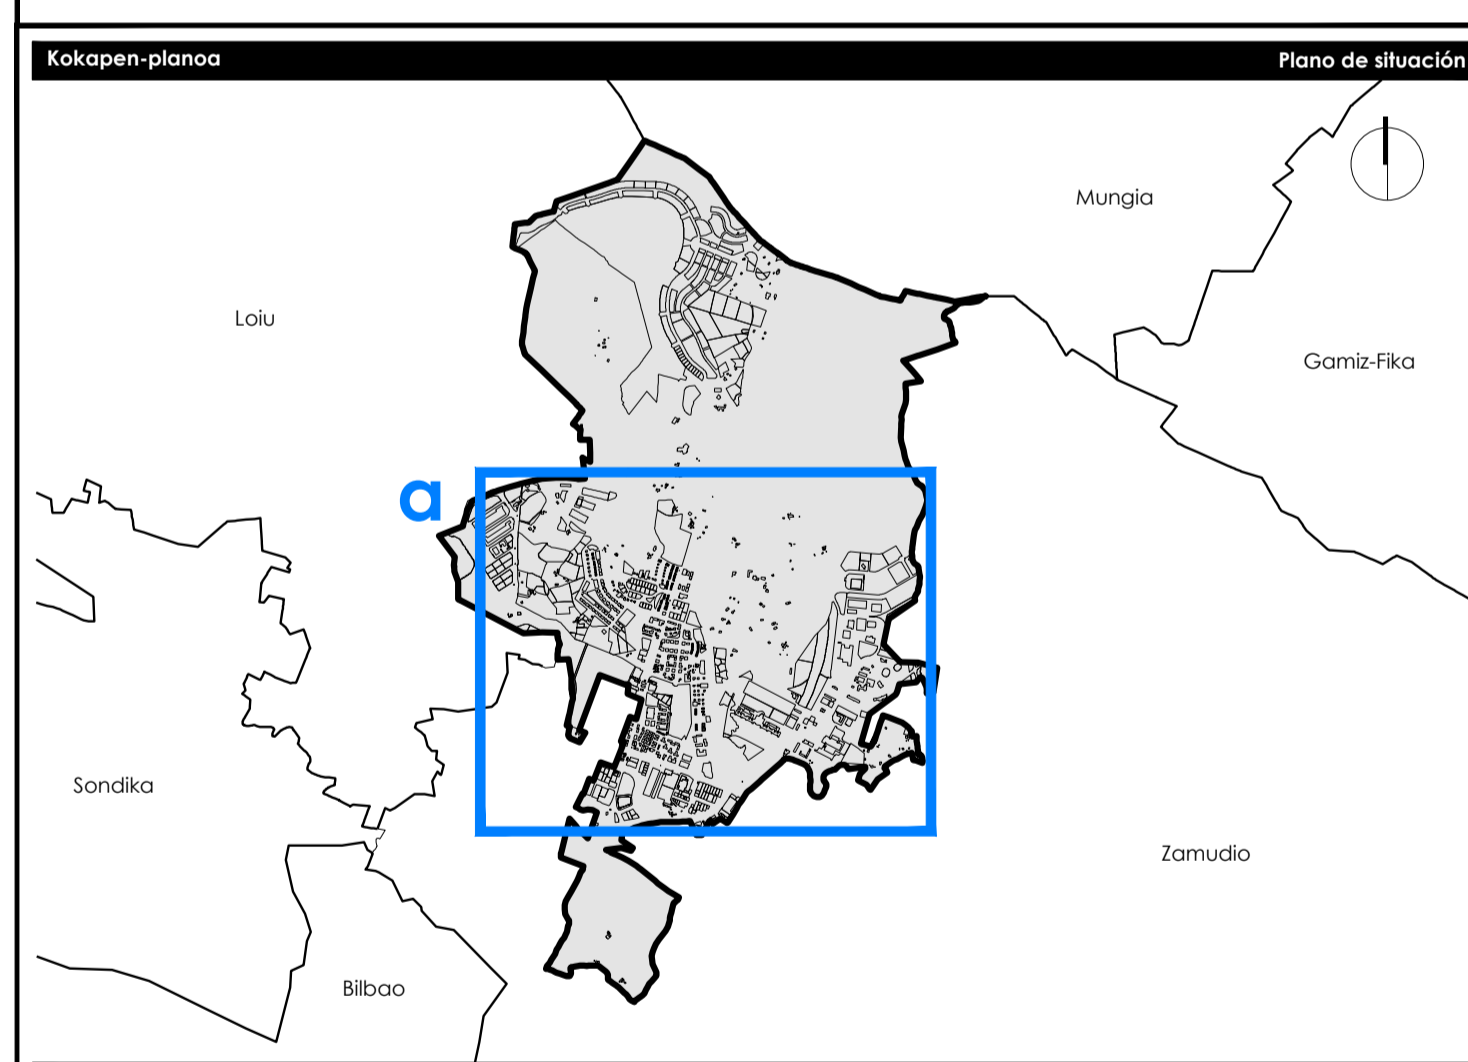

Udalerria		Municipio	
Derioko Udala		Ayuntamiento de Derio	
Udalaren koda Código municipio		901	
Tresna Instrumento		Derio Hiri Antolamenduko Plan Orokorra Plan General de Ordenación Urbana	
Planoaren izena		Nombre del plano	
ANTOLAMENDU-EREDUKO ALTERNATIBAK ALTERNATIVAS EN EL MODELO DE ORDENACIÓN			
Referentzia			
Serie	Zerbakia Número	Eremua Ámbito	Referentzia
AA.1	2	a	Antolamendua Ordenación
			Egituzteko Estructurante
			A1 1/4.000 A3 1/8.000
			Aurreakina Avance
Eredutzaile-taldeak			Equipo redactor
estudio de renovación			
		 Paula Amuchastegui Moreno Araketa burua Arquitecta Directora C.O.A. 43024	
 Jesús Luis Salas Jiménez Araketa burua eta proiektu Araketa burua eta proiektu M.C.A.P. 2471		 José María López Araketa burua eta proiektu Araketa burua eta proiektu M.C.A.P. 2471	
Kaltate-ziurtagia		Certificación de calidad	
Proiektuaren enbretza	Berrikuspen-ik.	Berrikuspen-data	Araketa zuzendaria
Referentzia proiektu	Nº de revisión	Fecha de revisión	Abokatu zuzendaria
0383	3	29-01-2024	Lehitzaile zuzendaria
			Egituzteko
			Diligentzia
			Admin. egintza
			Acto administrativo
			2024ko otsaila
			febrero 2024