


- ALTERNATIBAK** **ALTERNATIVAS**
- BIZITEGI-ERABILERAK** **USOS RESIDENCIALES**
- Bizitegikoa - egikaritzeke (AS) Residencial - pendiente de ejecución (NNS)
- Bizitegikoa - proposamen berria Residencial - nueva propuesta
- JARDUERA EKONOMIKOKO ERABILERAK** **USOS DE ACTIVIDAD ECONÓMICA**
- Tertiarioa - proposamen berria Terciario nueva propuesta
- ZUZKIDURA-ERABILERAK** **USOS DOTACIONALES**
- Ekipamendua - erabilera aldatuta Equipamiento - cambio de uso
- Ekipamendua - egikaritzeke (AS) Equipamiento - pendiente de ejecución (NNS)
- KOMUNIKABIDEAK** **COMUNICACIONES**
- Errepide berria Nuevo viario
- ALTERNATIBA BEREZIAK** **ALTERNATIVAS SINGULARES**
- Lurra lehengoratztea Recuperación de suelos

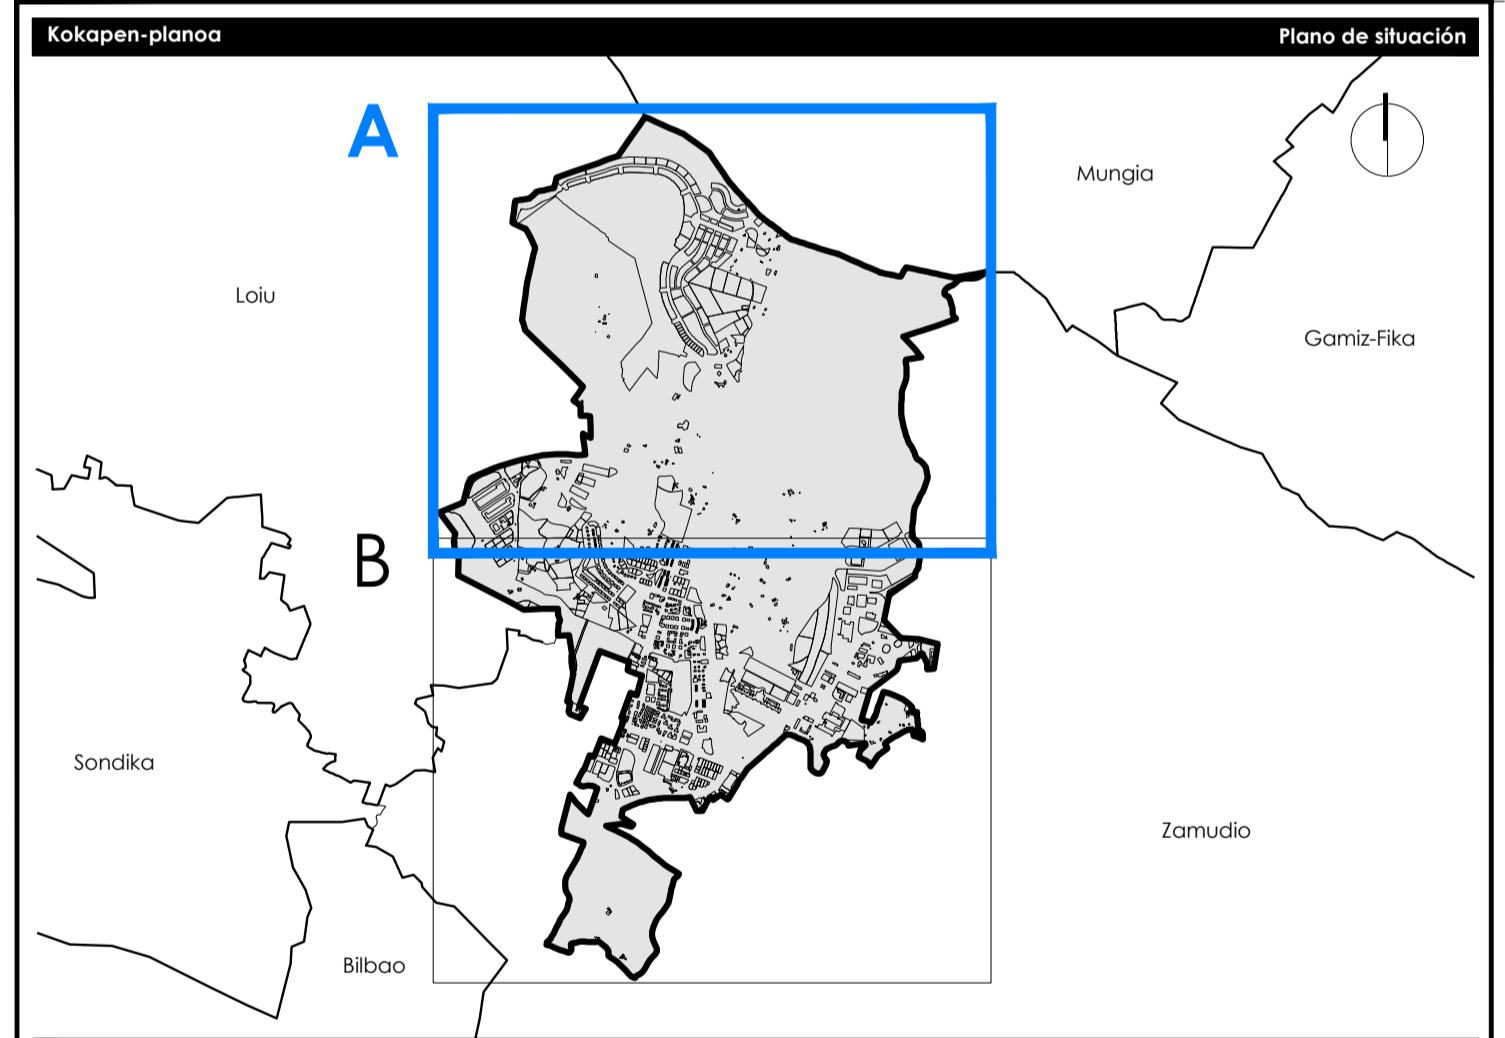

Udalerria Derioko Udala		Municipio Ayuntamiento de Derio	
Udalerriaren kodea Código municipio		901 INE	
Tresna Instrumento		Hiri Antolamenduko Plan Orokorra Plan General de Ordenación Urbana	
Planoaren izena		Nombre del plano	
ALTERNATIBAK ANTOLAMENDU-EREDUAREN AURREAN ALTERNATIVAS AL MODELO DE ORDENACIÓN			
Referentzia			
Series Serie	Number Número	Area Ámbito	Normative range Rango normativo
AA.2	1	A	Antolamendua Ordenación
			Egiturazalea Estructurante
			Scale Escala
			A1 1/5.000 A3 1/10.000
			Work phase Fase de trabajo
			Aurreakina Avance
Eredutzaile-taldeak		Equipo redactor	
estudio de renovación		Paula Amuchastegui Moreno Arquiteta zuzendaria CSCAE 43234	
estudio de renovación		Jesús Luis Salo Jiménez Abokatu zuzendaria Abokatu zuzendaria eta geografo Arloko erregistroa eta geografo MCAE 2471	
Kalitate-ziurtagia		Certificación de calidad	
Project reference Referencia proyecto	Review number Nº de revisión	Review date Fecha de revisión	Director of works Arquitecto director
0383	3	29-01-2024	Paula
			Jesús
			Diligencia
			Administrative act Acto administrativo
			2024ko otsaila febrero 2024