


ALTERNATIBAK	ALTERNATIVAS
BIZITEGI-ERABILERAK	USOS RESIDENCIALES
Bizitegiakoa - egikaritzeke (AS)	Residencial - pendiente de ejecución (NNS)
Bizitegiakoa - proposamen berria	Residencial - nueva propuesta
JARDUERA EKONOMIKOKO ERABILERAK	USOS DE ACTIVIDAD ECONÓMICA
Tertiarioa - proposamen berria	Terciario nueva propuesta
ZUZKIDURA-ERABILERAK	USOS DOTACIONALES
Ekipamendua - erabilera aldatuta	Equipamiento - cambio de uso
Ekipamendua - egikaritzeke (AS)	Equipamiento - pendiente de ejecución (NNS)
KOMUNIKABIDEAK	COMUNICACIONES
Errepide berria	Nuevo viario
ALTERNATIBA BEREZIAK	ALTERNATIVAS SINGULARES
Lurra lehengoratzea	Recuperación de suelos

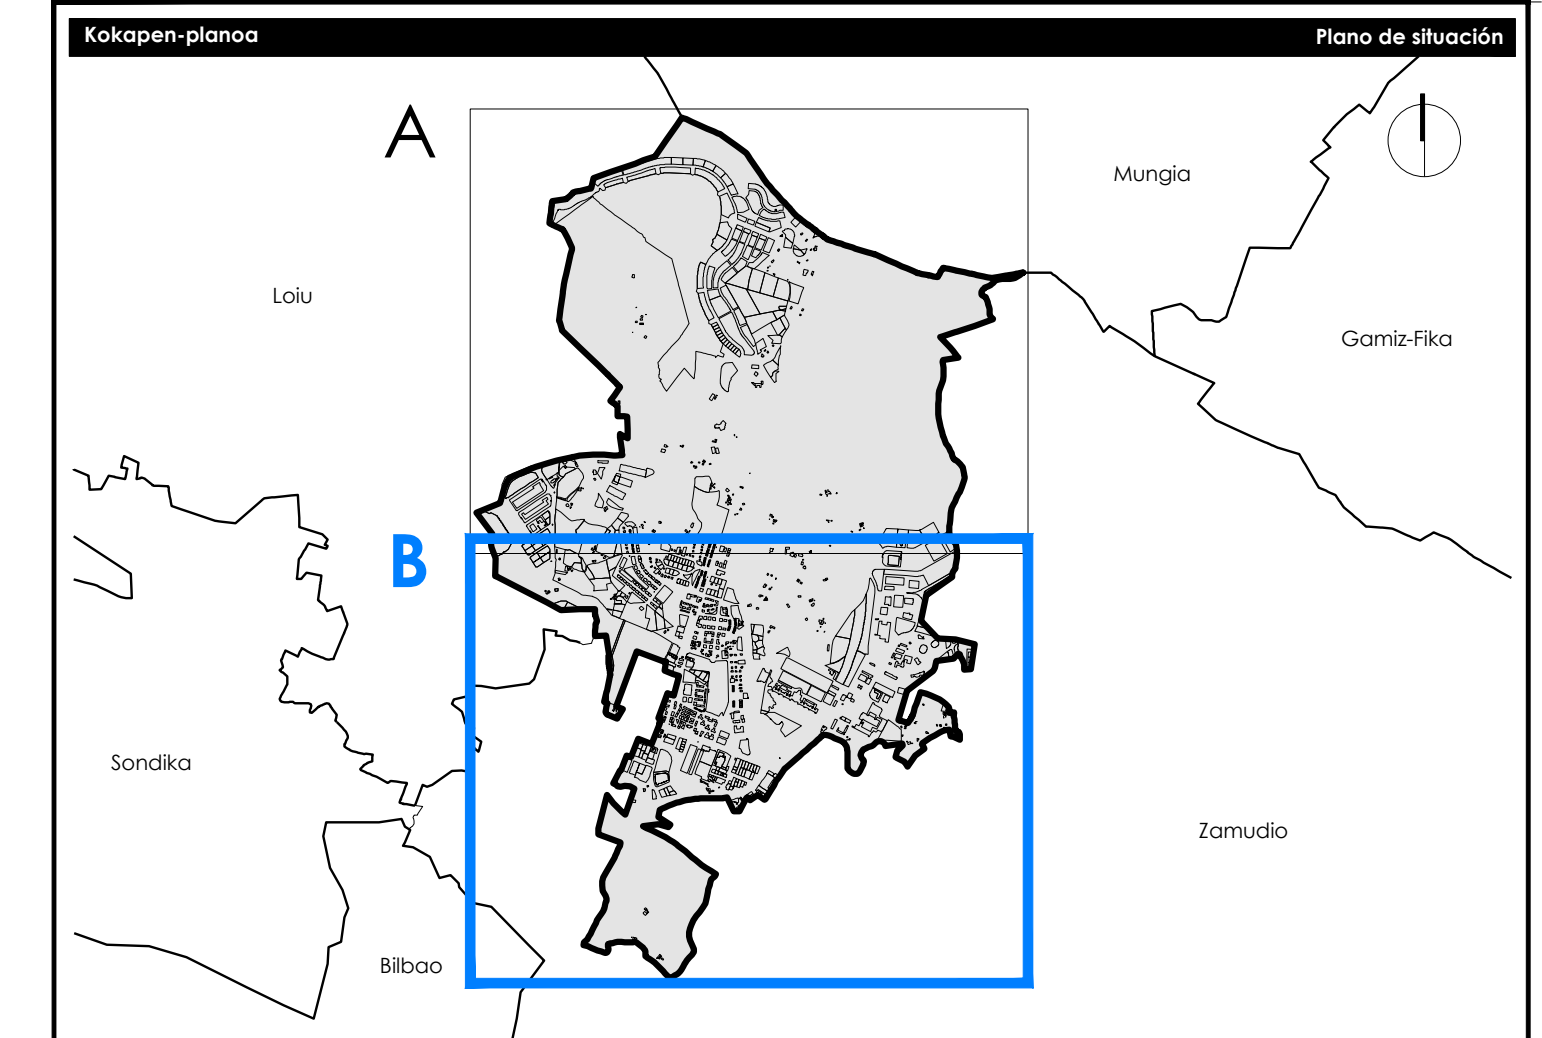

Udalerria		Municipio	
Derioko Udala		Ayuntamiento de Derio	
Udalerriaren kodea Código municipio	901	Derio	
Tresna Instrumento	Hiri Antolamenduko Plan Orokorra Plan General de Ordenación Urbana	HARO PGOU	
Planoaren izena		Nombre del plano	
ALTERNATIBAK ANTOLAMENDU-EREDUAREN AURREAN ALTERNATIVAS AL MODELO DE ORDENACIÓN			
Referentzia			
Serie	Zerbaki Número	Eremua Ámbito	Referentzia
AA.2	1	B	
		Arzu-mola Rango normativo	Arzu-izera Carácter normativo
		Antolamendua Ordenación	Egituratzalea Estructurante
			Ekala Escala
			A1 1/5.000 A3 1/10.000
			Lan-fasea Fase de trabajo
			Aurreakina Avance
Eredutzaile-taldea		Equipo redactor	
Paula Amuchastegui Moreno Arduruko zuzendaria Arquitektoa C.S.I.A.E. 43234		Jesús Luis Salo Jiménez Arduruko zuzendaria eta geografikoa Arduruko zuzendaria eta geografikoa I.S.C.A.P. 2471	
Proiektuaren erreferentzia Referencia proyecto		Data fecha	
0383		2024ko otsaila febrero 2024	
Benekuspen-ik. Nº de revisión		Benekuspen-data Fecha de revisión	
3		29-01-2024	
Arkitekto zuzendaria Arquitecto director		Abokatu zuzendaria Letrado director	
Paula		Jesús	
Egitzaile Diligencia		Admin-egitza Acto administrativo	