


LURZORUAREN SAILKAPENA		CLASIFICACIÓN DEL SUELO	
Hiri-lurzorua	Hiri-lurzorua mugaketa	Suelo urbano	Suelo urbano - limite
Hiri-lurzorua		Suelo urbano	
Lurzoru urbanizatagarria	Lurzoru urbanizatagari sektorizatua	Suelo urbanizable	Suelo urbanizable sectorizado
Lurzoru urbanizatagari sektorizatugabea		Suelo urbanizable	Suelo urbanizable no sectorizado
Lurzoru urbanizaezina		Suelo no urbanizable	
Plangintza-bateragarritasuna		Compatibilización de planeamiento	

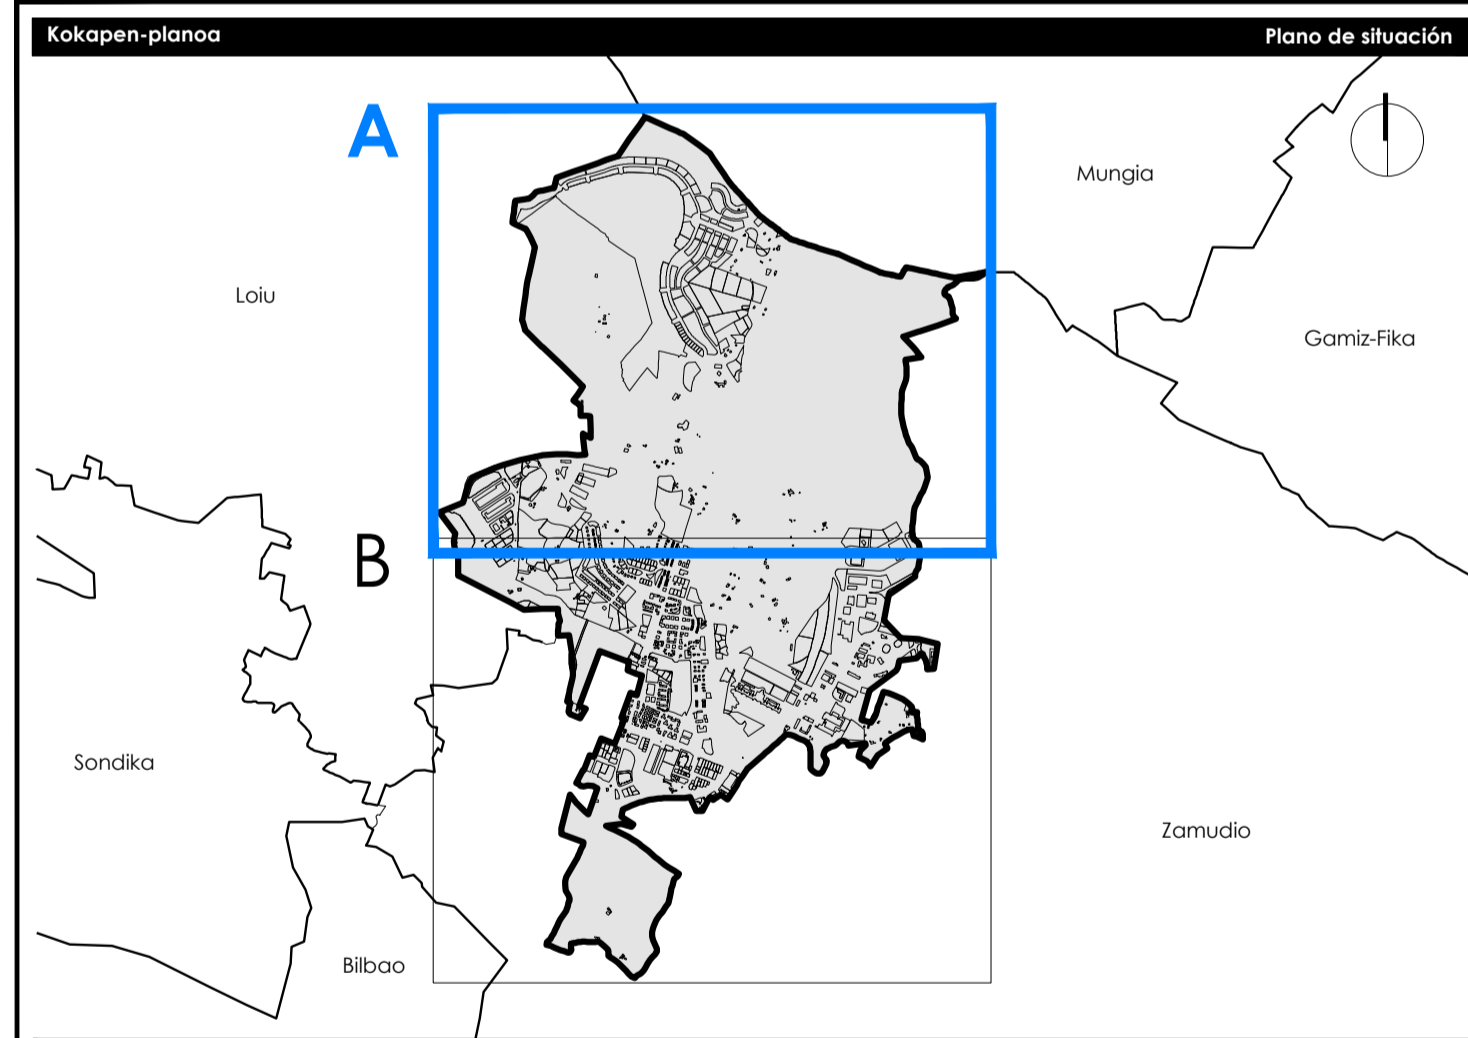

Udaleria	Municipio
Derioko Udala	Derio
Udalariaren kodea Codigo municipio	901
Tresna Instrumento	Hiri Antolamenduko Plan Orokorra Plan General de Ordenación Urbana

Planoaren izena Nombre del plano

**LURZORUAREN SAILKAPENA
CLASIFICACION DEL SUELO**

Ereferentzia						Referentzia	
Seria Serie	Zenbakia Número	Eremua Ámbito	Arasu-mota Rango normativo	Arasu-izena Carácter normativo	Esкала Escala	Lan-fasea Fase de trabajo	
AE.1	1	A	Antolamendua Ordenación	Egituratzalea Estructurante	A1 1/5.000 A3 1/10.000	Aurrerakina Avance	

Eredaktore-taldea Equipo redactor

estudio de renovación

Paula Amuchastegui Moreno
Arbataz lehiakoa
Arbataz lehiakoa
CSCAE 43234

Jesús Luis Salas Jiménez
Arbataz lehiakoa eta geografikoa
Arbataz lehiakoa eta geografikoa
MCAE 2471

Kaltate-zurtagiria					Certificación de calidad		Data Fecha
Proiektuaren erreferentzia Referencia proyecto	Berrikuspen-ik. Nº de revisión	Berrikuspen-data Fecha de revisión	Arkitekto zuzendaria Arquitecto director	Abokatu zuzendaria Abogado director	Egindibidea Diligencia	Admin. egintza Acto administrativo	
0383	3	29-01-2024	Paula	Jesús			2024ko otsaila febrero 2024