


<b>HIRIGUNEAK</b>	<b>ZONAS URBANAS</b>
Hiri-luzoruzaren mugaketa	Suelo urbano - límite
Bizitegia	Residencial
Bizitegia	Residencial
Jarduera ekonomiko	Actividad económica
Jarduera ekonomiko: Industrial	Actividad económica: Industrial
Jarduera ekonomiko: Tertiario	Actividad económica: Terciario
Mista	Mixto
Teknologia-parke	Parque tecnológico
<b>Zuzpizurak</b>	<b>Dotaciones</b>
Espazio libre sistema orokorra	Sistema general de espacios libres
Komunitate-ekipamenduko sistema orokorra	Sistema general de equipamientos comunitarios
Azpiegitura eta zerbituzen sistema orokorra	Sistema general de infraestructuras y servicios
Erepi-deak	Carreteras
Lurraldeko komunikabide-sistema orokorra (Gipuzkoako Foru Aldundia)	Sistema general de comunicaciones de carácter territorial (Diputación Foral Gipuzkoa)
Lurraldeko komunikabide-sistema orokorra	Sistema general de comunicaciones de carácter territorial
Hiriko komunikabide-sistema orokorra edo tokiko egituratzalea	Sistema general o local estructurante de comunicaciones de carácter urbano
Bidegorri	Bidegorri
Bidegorri	Bidegorri
Trenbidea	Ferrocarril
Trenbide-sistema orokorra	Sistema general ferroviario
Aireportu	Aeropuerto
Aireportuko Sistema Orokorra	Sistema General Aeroportuario
Ibai-ibilguak	Cauces fluviales
Sistema orokorra - Ibai-ibilgua	Sistema general - cauce fluvial
<b>LURZORU URBANIZAZIEN KATEGORIAK</b>	<b>CATEGORÍAS EN SUELO NO URBANIZABLE</b>
Babes bereziko eremuak	Zonas de especial protección
Babes berezia	Especial protección
Lurrazaleko urak babesteko eremuak	Zonas de protección de aguas superficiales
Gainazaleko uren babesa	Protección aguas superficiales
Ingurumena hobetzeko eremuak	Zonas de mejora ambiental
Ingurumen-hobekuntzako eremuak	Áreas de mejora ambiental
Baso-eremua	Zona forestal
Basoa	Forestal
Basoa-mendi urria	Forestal-monte raio
Nekaritza eta abeltzaintza eta landazabala eremuak	Zonas agroganadero y campiña
Nekaritza eta abeltzaintza eta landazabala: Baloio estrategiko altua	Agroganadero y campiña: Alto valor estratégico
Nekaritza eta abeltzaintza eta landazabala: Trantsiziozko landa-paisaia	Agroganadero y campiña: Paisaje rural de transición
<b>INFORMAZIO OSAGARRIA</b>	<b>INFORMACION COMPLEMENTARIA</b>
Plangintza-bateragarritasuna	Compatibilización de planeamiento

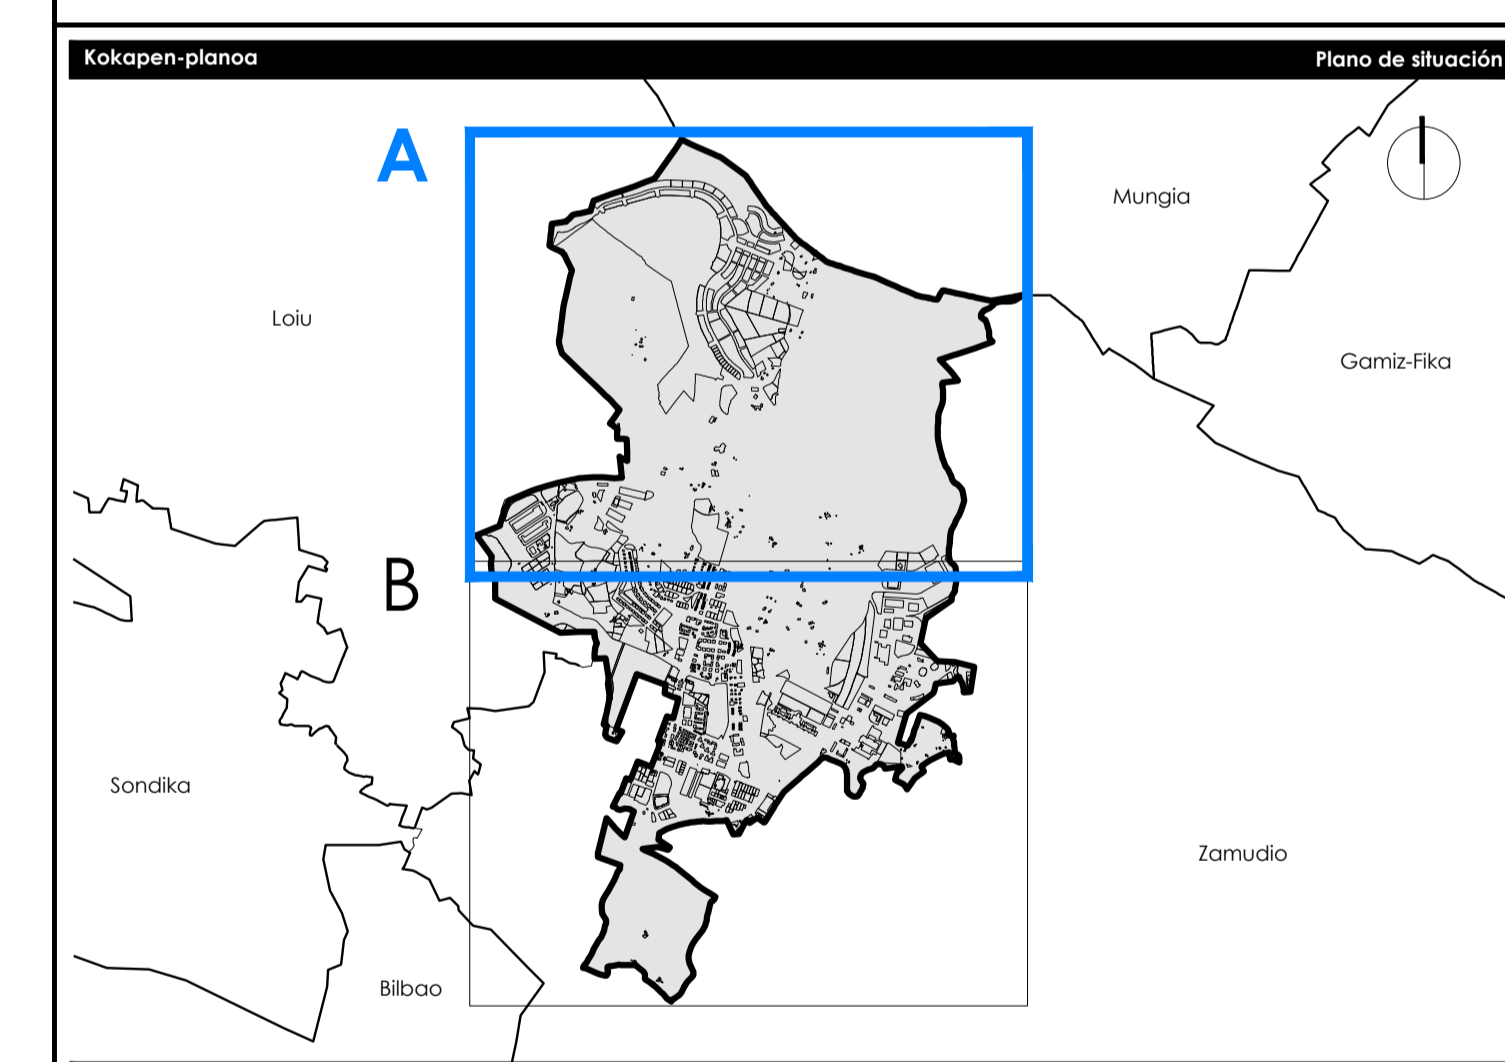

<b>Udalerria</b>		<b>Municipio</b>	
<b>Derioko Udala</b>		<b>Ayuntamiento de Derio</b>	
Udalaren koda Código municipio	901	INE	Derio
Tresna Instrumento	Hiri Antolamenduko Plan Orokorra Plan General de Ordenación Urbana		HAGO PGOU
<b>Planaren izena</b> Nombre del plano			
<b>LURZORUAREN KALIFIKAZIOA OROKORRA</b> <b>CALIFICACIÓN GLOBAL DEL SUELO</b>			
<b>Ereferentzia</b> Referencia			
Serie	Zerbaki Número	Eremua Ámbito	Arasu-malla Rango normativo
AE.2	1	A	Antolamenduko Ordenación
			Egituratzalea Estructurante
			A1 1/5.000 A3 1/10.000
			Aurreakikua Avance
<b>Eredaktore-taldea</b> Equipo redactor			
estudio de renovación estudio de renovación A		Paula Amuchastegui Moreno Arduratzailea Arduratzailea CIEAE: 43234	
		Jesús Luis Solís Jiménez Arduratzailea Arduratzailea CIEAE: 2471	
Referentzia municipal Usatze-erentzia			
<b>Kalitate-ziurtagia</b>		<b>Certificación de calidad</b>	
Proiektuaren erentzia Referencia proyecto	Berrikuspen-it. Nº de revisión	Berrikuspen-data Fecha de revisión	Arakileko zuzendaria Arakileko direktorea
0383	3	29-01-2024	Paula
			Jesús
			Egituradorea Letrado director
			Egituradorea Diligencia
			Admin. egintza Acto administrativo
			2024ko otsaila febrero 2024