


ARRISKU NATURALEI ETA KLIMA-ALDAKETARI BURUIZKO BALDINTZETAILE GAINJARRIAK		CONDICIONANTES SUPERPUESTOS RELATIVOS A RIESGOS NATURALES Y CAMBIO CLIMÁTICO	
ARRISKU GEOLOGIKOAK		RIESGOS GEOLÓGICOS	
Gune higagarriak edo higadura-ariskua dutenak		Áreas erosionables o con riesgo de erosión	
URAK HAR DITZAKEEN EREMIUAK		ZONAS INUNDABLES	
Jabari Publiko Hidrauliko		Dominio Público Hidráulico	
10 urteko uholde-ariskurako babesa		Protección riesgos inundabilidad 10	
100 urteko uholde-ariskurako babesa		Protección riesgos inundabilidad 100	
500 urteko uholde-ariskurako babesa		Protección riesgos inundabilidad 500	
Lehentasunezko fluxu-eremua		Zona de flujo preferente	

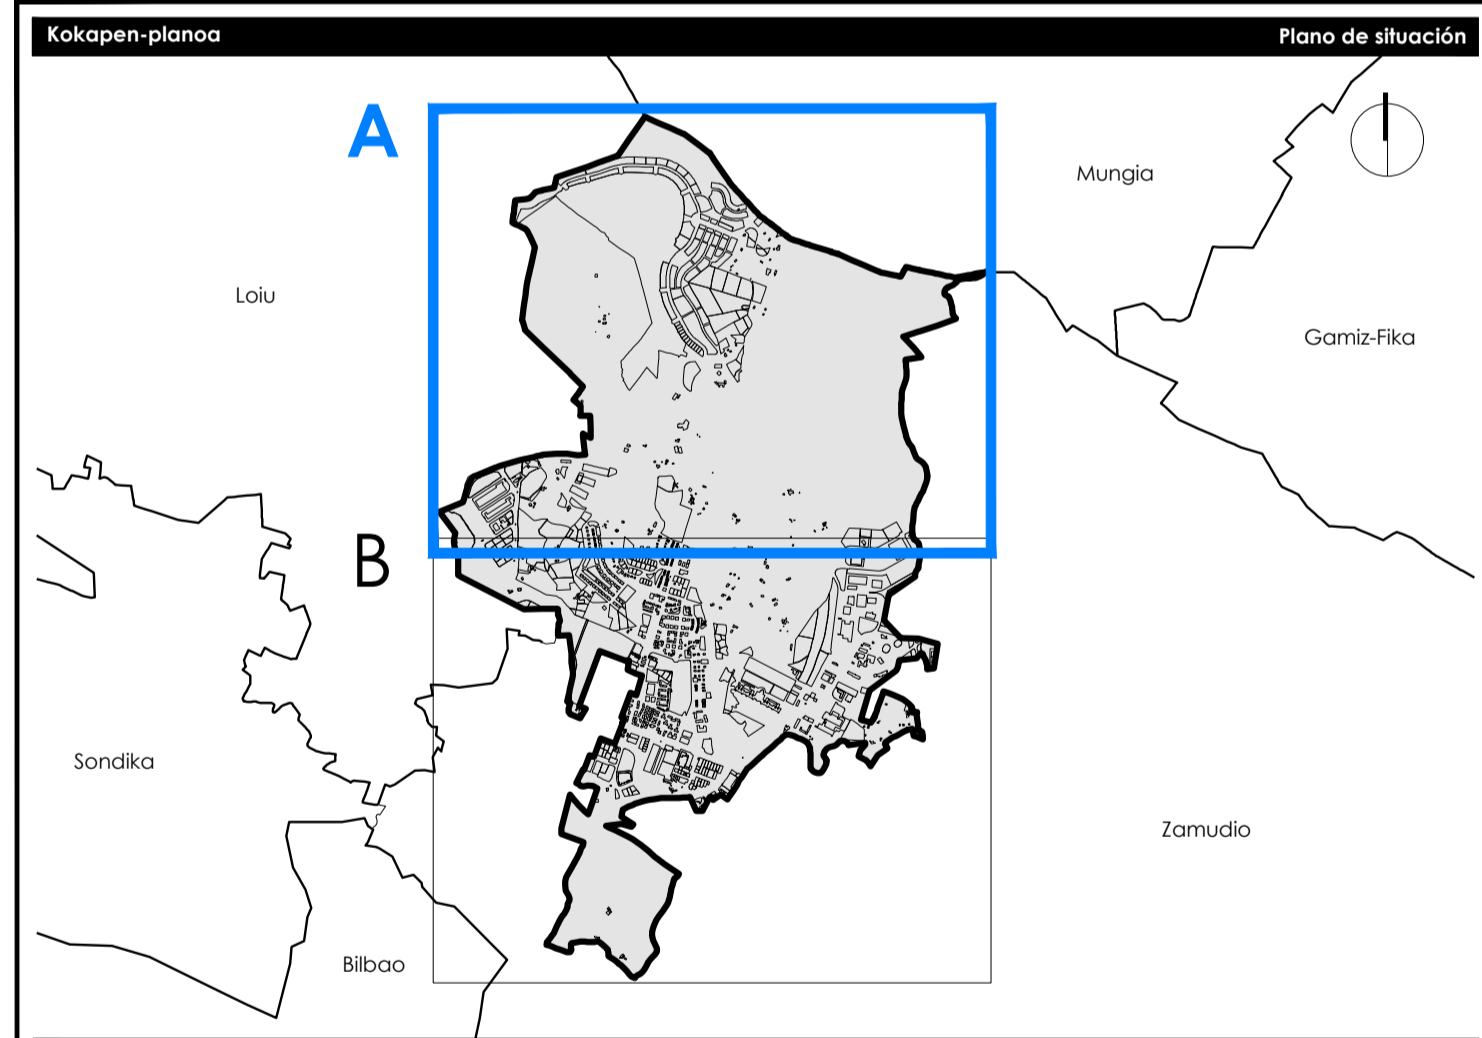

Udaleria	Municipio
Derioko Udala	Ayuntamiento de Derio
Udalariaren kodea Código municipio	901 INE
Tresna Instrumento	Hiri Antolamenduren Plan Orokorra Plan General de Ordenación Urbana

Planaren izena	Nombre del plano
GAINJARRITAKO BALDINTZAPENAK CONDICIONANTES SUPERPUESTOS	

Ereferentzia							Referentzia
Serie	Zerbakia Número	Eremua Ámbito	Aratu-malla Rango normativo	Aratu-izena Carácter normativo	Esкала Escala	Lan-fasea Fase de trabajo	
AE.3	1	A	Antolamendua Ordenación	Egituratzalea Estructurante	A1 1/5.000 A3 1/10.000	Aurrerakina Avance	

Eredaktore-taldeak			Equipo redactor		
estudio de renovación Urbana A			Paula Amuchastegui Moreno Arkitekto zuzendaria C.O.A.E. 48234		
			Jesús Luis Salo Jiménez Abokatu zuzendaria Abokatu zuzendaria eta letradua M.C.A.P. 2471		
bako: (1000) 144 227 847 telefono: (945) 144 227 847			Referentzia municipal Usor-erreferentzia		

Kaltate-ziurtagia		Certificación de calidad					Data
Proiektuaren erreferentzia Referencia proyecto	Berrikuspen-ik. Nº de revisión	Berrikuspen-data Fecha de revisión	Arkitekto zuzendaria Arquitecto director	Abokatu zuzendaria Abogado director	Egindakoa Diligencia	Admin-egintza Acto administrativo	2024ko otsaila febrero 2024
0383	3	29-01-2024	Paula	Jesús			

