


| ARRISKU NATURALEI ETA KLIMA-AIDAKETARI BURIZKO BALDINTZETAILE GAINJARRIAK |  | CONDICIONANTES SUPERPUESTOS RELATIVOS A RIESGOS NATURALES Y CAMBIO CLIMÁTICO |  |
|---|--|--|--|
| ARRISKU GEOLOGIKOAK   |  | RIESGOS GEOLÓGICOS   |  |
| Gune higagarriak edo higadura-ariskua dutenak                             |  | Áreas erosionables o con riesgo de erosión                                   |  |
| URAK HAR DITZAKEEN EREMIUAK   |  | ZONAS INUNDABLES   |  |
| Jabari Publiko Hidrauliko   |  | Dominio Público Hidráulico   |  |
| 10 urteko uholde-ariskurako babesa  |  | Protección riesgos inundabilidad 10  |  |
| 100 urteko uholde-ariskurako babesa                                       |  | Protección riesgos inundabilidad 100   |  |
| 500 urteko uholde-ariskurako babesa                                       |  | Protección riesgos inundabilidad 500   |  |
| Lehentasunezko fluxu-eremuak  |  | Zona de flujo preferente   |  |

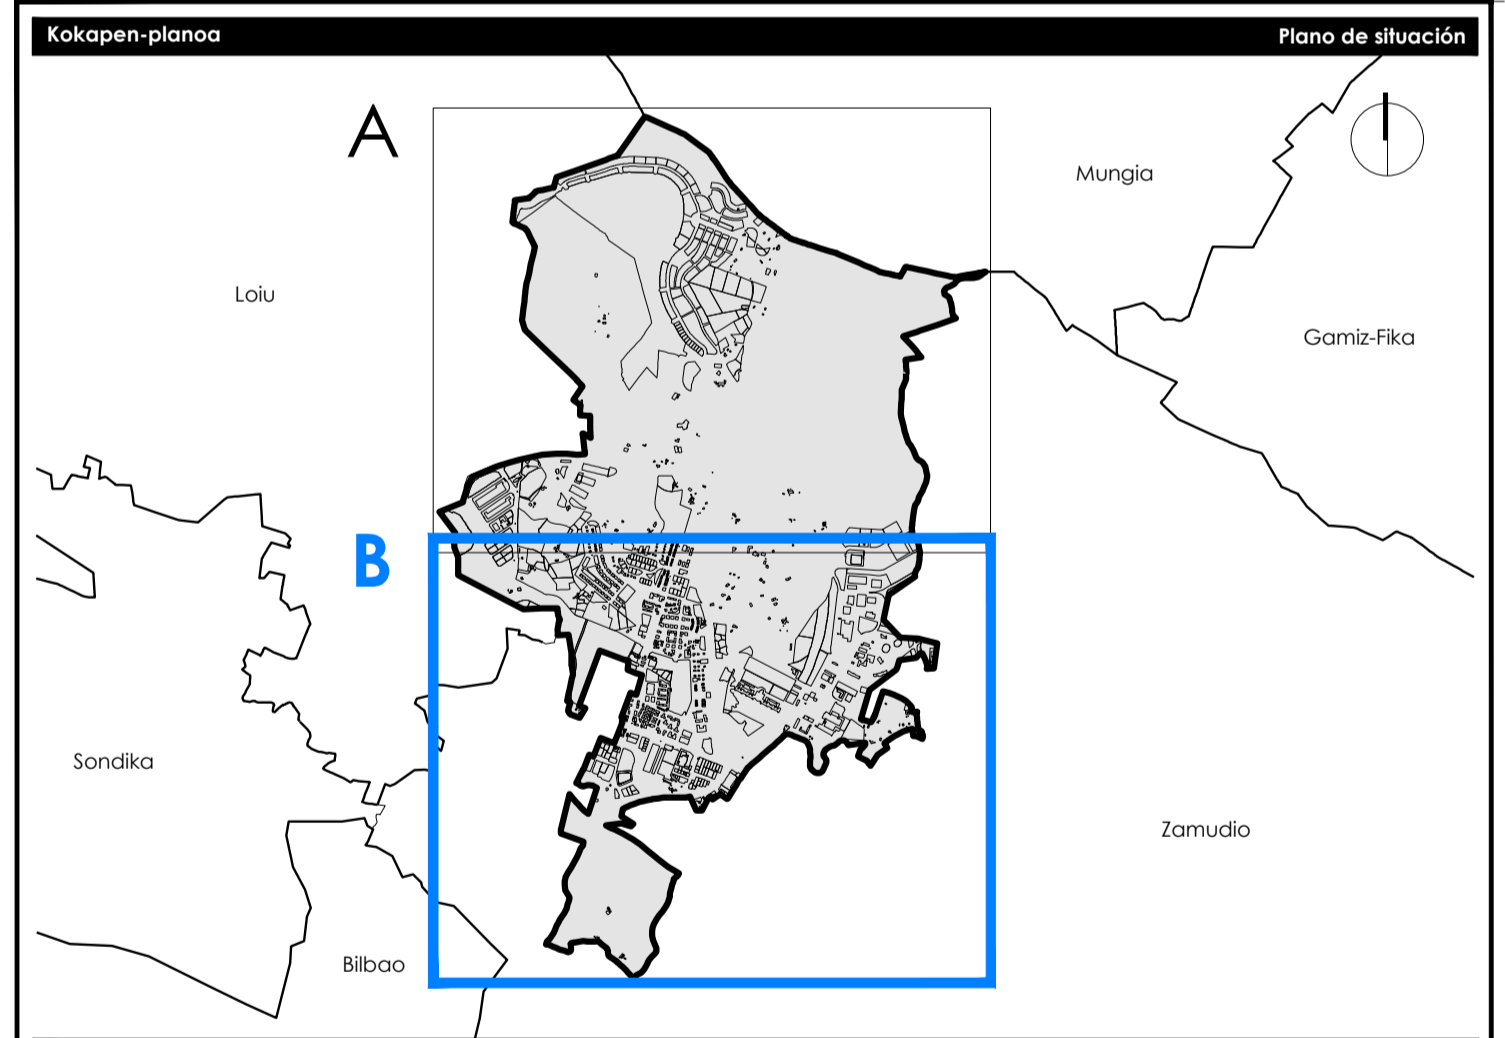

| Udalerría   |  | Municipio   |   |  |                           |   |
|---|--|---|---|--|---------------------------|---|
| Derioko Udala   |  | Ayuntamiento de Derio   |   |  |                           |   |
| Udalerraren kodea<br>Código municipio                               | 901  |   |   |  |                           |   |
| Tresna<br>Instrumento   | Hiri Antolamenduren Plan Orokorra<br>Plan General de Ordenación Urbana |   |   |  |                           |   |
| Planoaren izena   |  | Nombre del plano  |   |  |                           |   |
| <b>GAINJARRITAKO BALDINTZAPENAK<br/>CONDICIONANTES SUPERPUESTOS</b> |  |   |   |  |                           |   |
| Ereferentzia  |  | Referentzia   |   |  |                           |   |
| Serie   | Zerbitzua<br>Número  | Eremua<br>Ámbito  | Arasu-malla<br>Rango normativo              | Arasu-izena<br>Carácter normativo  | Esкала<br>Escala          | Lan-fasea<br>Fase de trabajo            |
| AE.3  | 1  | B   | Antolamendua<br>Ordenación                  | Egituzteak<br>Estructurante  | A1 1/5.000<br>A3 1/10.000 | Aurrerakina<br>Avance                   |
| Eredaktore-taldeak  |  | Equipo redactor   |   |  |                           |   |
|   |  |   |   |  |                           |   |
| estudio de renovación   |  | Paula Amuchastegui Moreno<br>Arakatu zuzendaria<br>Arakatu zuzendari<br>CSCAE: 430234 |   | Jesús Luis Sola Jiménez<br>Arakatu zuzendaria eta geografikoa<br>Arakatu zuzendari eta geografikoa<br>MCAE: 2471 |                           |   |
| Kaltate-ziurtagia   |  | Certificación de calidad  |   |  |                           |   |
| Proiektuaren erreferentzia  | Berrikuspen-ik.<br>Nº de revisión                                      | Berrikuspen-data<br>Fecha de revisión   | Arkitekto zuzendaria<br>Arquitecto director | Abokatu zuzendaria<br>Letrado director   | Egituzteak<br>Diligencia  | Admin-egituzteak<br>Acto administrativo |
| 0383  | 3  | 29-01-2024  | Paula                                       | Jesús  |                           |   |
| 2024ko otsaila<br>febrero 2024                                      |  |   |   |  |                           |   |