


AZPIGERTURA BERDEAREN BALDINTZAZIALE GAINJARRIAK BEREN INGURUMEN-BALIOENGATIK BABESTUTAKO GUNEAK	CONDICIONANTES SUPERPUESTOS DE LA INFRAESTRUCTURA VERDE ESPACIOS PROTEGIDOS POR SUS VALORES AMBIENTALES
Bilbe urdina	Trama azul
BATASUNAREN INTERESEKO HABITATAK	HABITATS DE INTERÉS COMUNITARIO
Habitataren deskribapena Txitardi lehor europarrak	Código 4030 Descripción Habitat Brezales secos europeos
Altitude baxuetako segabekardi tirioak	6510 Prados pobres de siega de baja altitud
Quercus ilex eta Quercus rotundifolia-ko basoak	9340 Bosques de Quercus ilex y Quercus rotundifolia
PAISAIAREN BABES-EREMUIAK	ÁMBITOS DE PROTECCIÓN PAISAJÍSTICA
Katalogatutako paisaiak	Paisajes catalogados
Lezama	Lezama
Mungia	Mungia
Sondika	Sondika
KUDEAKETA-PLANA DUEN FAUNA MEHATXATUA Bisoi europarra - Mustela lufreola	FAUNA AMENAZADA CON PLAN DE GESTIÓN Visión europeo - Mustela lufreola

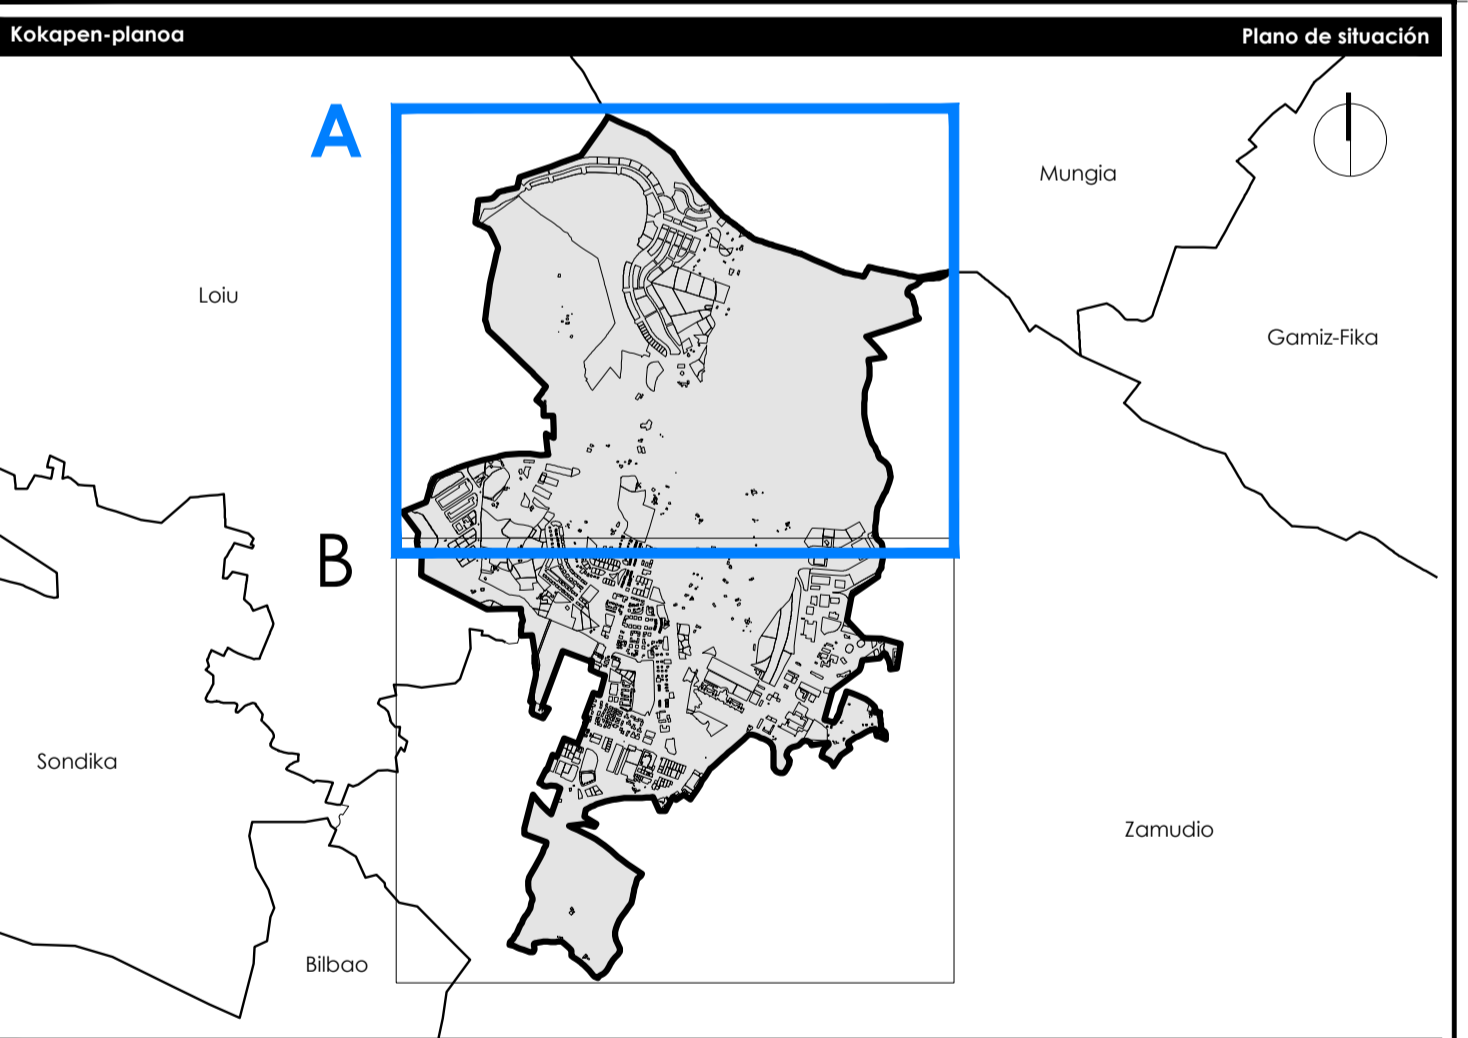

Udalerria Derioko Udala	Municipio Ayuntamiento de Derio
Udalaren kodea 901	INE
Tresna Instrumento	Hiri Antolamenduren Plan Orokorra Plan General de Ordenación Urbana
Planaren izena	Nombre del plano
GAINJARRITAKO BALDINTZAPENAK CONDICIONANTES SUPERPUESTOS	
Ereferentzia	Referentzia
Serie AE.3	Serie A1
Zenbakia Número 2	Zenbakia Número A3
Eremua Ámbito A	Eremua Ámbito A3
Arazu-mota Rango normativo Antolamendua Ordenación	Arazu-mota Carácter normativo Egituzteilea Estructurante
Eskala Escala 1/5.000	Eskala Escala 1/10.000
Lan-fasea Fase de trabajo Aurrerakina Avance	Lan-fasea Fase de trabajo Aurrerakina Avance
Eredaktore-talde	Equipo redactor
estudio de renovación Estudio de renovación Estudio de renovación	estudio de renovación Estudio de renovación Estudio de renovación
Kalitate-ziurtagia	Certificación de calidad
Proiektuaren erreferentzia Referencia proyecto 0383	Proiektuaren erreferentzia Referencia proyecto 0383
Berrikuspen-ik. Nº de revisión 3	Berrikuspen-ik. Nº de revisión 3
Berrikuspen-data Fecha de revisión 29-01-2024	Berrikuspen-data Fecha de revisión 29-01-2024
Arkitekto zuzendaria Arquitecto director Pauja	Arkitekto zuzendaria Arquitecto director Pauja
Abokatu zuzendaria Abogado zuzendari Jesus	Abokatu zuzendaria Abogado zuzendari Jesus
Egindibidea Diligencia	Egindibidea Diligencia
Admin-egitza Acto administrativo	Admin-egitza Acto administrativo
Data Fecha 2024ko otsaila febrero 2024	Data Fecha 2024ko otsaila febrero 2024