


GAINJARRITAKO BESTE BALDINTZATZAILE BATZUK INTERESEKO IBILBIDEAK		OTROS CONDICIONANTES SUPERPUESTOS	
Derioko kultura-paisaia		Paisaje Cultural de Derio	
Oinezkoentzako ibilbideak: GR-280		Rutas peatonales: GR-280	
Bizikletentzako ibilbideak: BTT Euskadi		Rutas ciclistas: BTT Euskadi	
Proposamena - Bizikletentzako ibilbide-sarea (udal asagarriak - 2008)		Propuesta - Red de Itinerarios ciclistas (complementarios municipales - 2008)	
Kolesteroiaren ibilbideak: TXO007 Zamudio - Teknologi Parkea		Rutas del Colesterol: TXO007 Zamudio - Teknologi Parkea	
TXO008 Derio - Bidegorri - Astikene		TXO008 Derio - Bidegorri - Astikene	
TXO009 Derio - Teknologi Parkea		TXO009 Derio - Teknologi Parkea	
TXO010 Derio - Lekunbiz - Zamudio		TXO010 Derio - Lekunbiz - Zamudio	
TXO012 Sondika - Derio		TXO012 Sondika - Derio	
KUTSATUAK EGON DAITEZKEEN LURZORUAK		SUELOS POTENCIALMENTE CONTAMINADOS	
Kutsatuak egon daitezkeen lurzoruk		Suelos potencialmente contaminados	
ERABILERA PUBLIKOKOMENDIAK		MONTES DE UTILIDAD PÚBLICA	
Erabilera publikoko mendiak		Montes de utilidad pública	

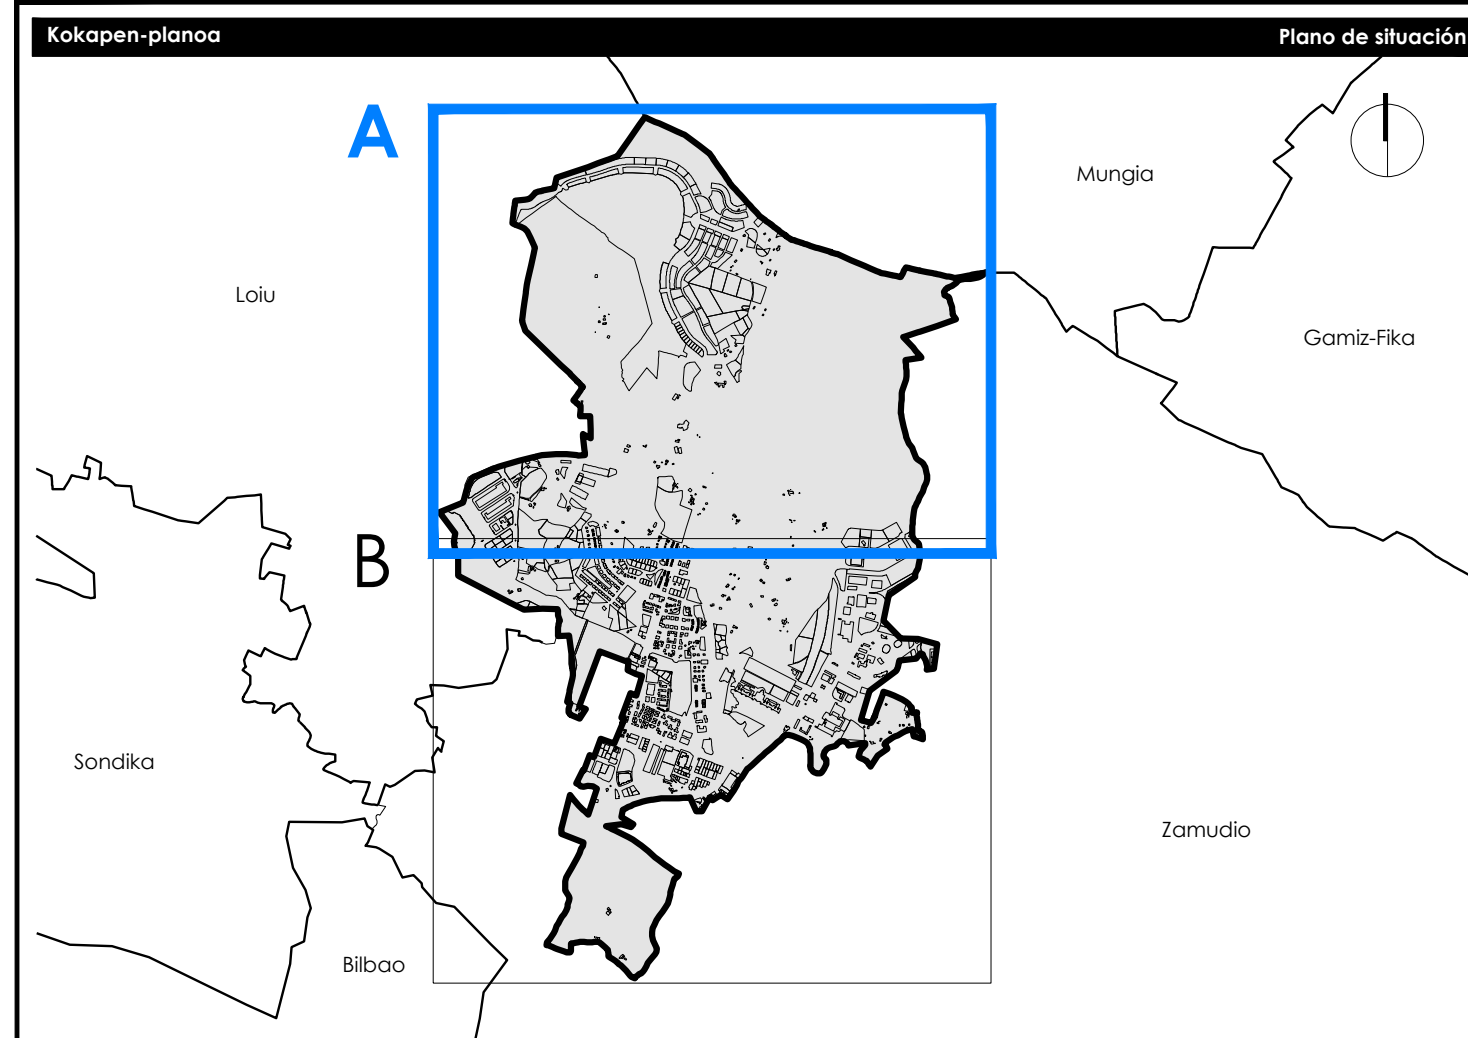

Udaleria		Municipio					
<b>Derioko Udala</b>		Ayuntamiento de Derio					
Udalaren kodea Código municipio	901						
Tresna Instrumento	Hiri Antolamenduren Plan Orokorra Plan General de Ordenación Urbana						
Planaren izena		Nombre del plano					
<b>GAINJARRITAKO BALDINTZAPENAK CONDICIONANTES SUPERPUESTOS</b>							
Referentzia							Referentzia
Seriea Serie	Zerbakia Número	Eremua Ámbito	Arasu-maila Rango normativo	Arasu-izena Carácter normativo	Esкала Escala	Lan-fasea Fase de trabajo	
AE.3	3	A	Antolamendua Ordenación	Egituzteko Estructurante	A1 1/5.000 A3 1/10.000	Aurrerakina Avance	
Eredaktore-taldeak							Equipo redactor
							 Paula Amuchastegui Moreno Ardatzaile-irratia Arquitecta urbanista CICAE 48234
 Jesús Luis Salo Jiménez Ardatzaile-irratia eta geografikoa Ardatzaile-irratia eta geografikoa MCAIF 2471							 Paula Amuchastegui Moreno Ardatzaile-irratia Arquitecta urbanista CICAE 48234
Kaltate-ziurtagia							Certificación de calidad
Proiektuaren erreferentzia Referencia proyecto	Berrikuspen-ik. Nº de revisión	Berrikuspen-data Fecha de revisión	Arkitekto zuzendaria Arquitecto director	Abokatu zuzendaria Abogado director	Egrubidea Diligencia	Admin-egitza Acto administrativo	Data Fecha
0383	3	29-01-2024	Paula	Jesús			2024ko otsaila febrero 2024