


- GAINJARRITAKO BESTE BALDINTZATZAILE BATZUK INTERESEKO IBILBIDEAK**
- Derioko kultura-paisaia
 - Oinezkoentzako ibilbideak: GR-280
 - Bizikletentzako ibilbideak: BTT Euskadi
 - Proposamena - Bizikletentzako ibilbide-sarea (udal asagariak - 2008)
 - Kolesteroiaren ibilbideak: TXO007 Zamudio - Teknologi Parkea, TXO008 Derio - Bidegorri - Astikene, TXO009 Derio - Teknologi Parkea, TXO010 Derio - Lekunbiz - Zamudio, TXO012 Sondika - Derio
 - KUTSATUAK EGON DAITEZKEEN LURZORUAK
 - ERABILERA PUBLIKOKOMENDIAK
- OTROS CONDICIONANTES SUPERPUESTOS**
- ITINERARIOS DE INTERÉS
- Paisaje Cultural de Derio
 - Rutas peatonales: GR-280
 - Rutas ciclistas: BTT Euskadi, Propuesta - Red de Itinerarios ciclistas (complementarios municipales - 2008)
 - Rutas del Colesterol: TXO007 Zamudio - Teknologi Parkea, TXO008 Derio - Bidegorri - Astikene, TXO009 Derio - Teknologi Parkea, TXO010 Derio - Lekunbiz - Zamudio, TXO012 Sondika - Derio
 - SUELOS POTENCIALMENTE CONTAMINADOS
 - MONTES DE UTILIDAD PÚBLICA

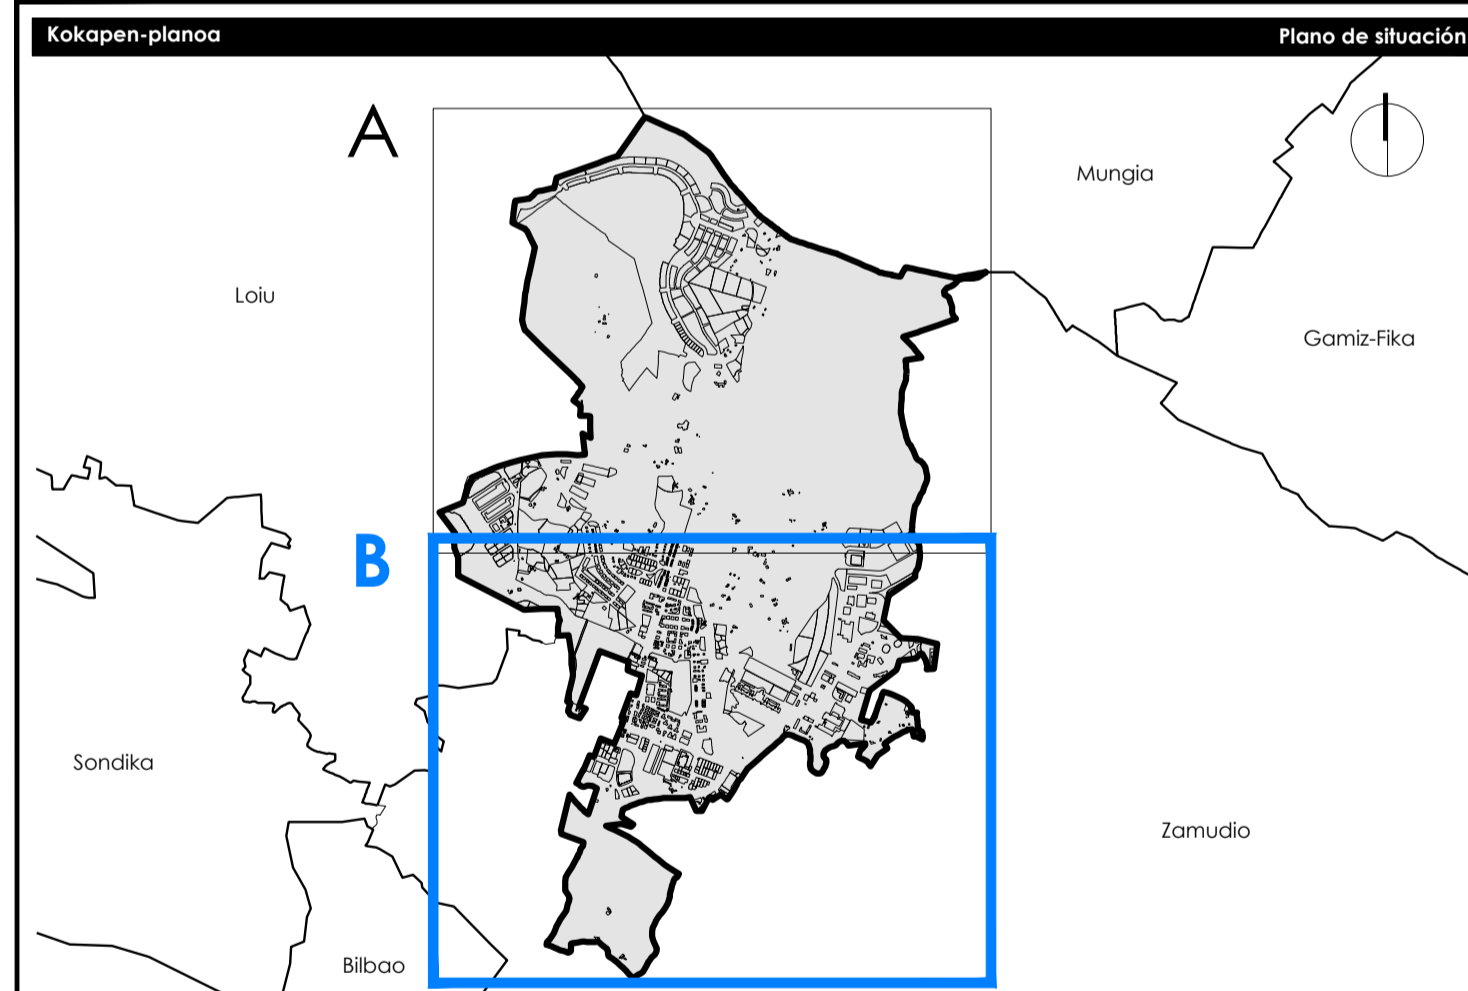

Udalerría		Municipio				
Derioko Udala		Ayuntamiento de Derio				
Udalaren kodea Código municipio		901 INE				
Tresna Instrumento		Hiri Antolamenduren Plan Orokorra Plan General de Ordenación Urbana				
Planoaren izena		Nombre del plano				
GAINJARRITAKO BALDINTZAPENAK CONDICIONANTES SUPERPUESTOS						
Referentzia		Referentzia				
Serie	Zerbakia Número	Eremua Ámbito	Arzu-malla Rango normativo	Arzu-izerra Carácter normativo	Esкала Escala	Lan-fasea Fase de trabajo
AE.3	3	B	Antolamendua Ordenación	Egituzteko Estructurante	A1 1/5.000 A3 1/10.000	Aurrerakina Avance
Eredutegile-taldeak					Equipo redactor	
Estudio de Renovación Urbana Paula Amuchastegui Moreno Ardatz-lerroa Ardatz-lerroa C/CAE 40234		Paula Amuchastegui Moreno Ardatz-lerroa Ardatz-lerroa C/CAE 40234		Jesús Luis Salo Jiménez Ardatz-lerroa eta geografiko Ardatz-lerroa eta geografiko C/CAE 2471		
Kaltate-ziurtagia		Certificación de calidad				Data
Proiektuaren erreferentzia	Berrikuspen-ik. Nº de revisión	Berrikuspen-data Fecha de revisión	Arkitekto zuzendaria Arquitecto director	Abokatu zuzendaria Letrado director	Egituzteko Diligencia	Admin-egitza Acto administrativo
0383	3	29-01-2024	Paula	Jesús		2024ko otsaila febrero 2024