

GAINJARRITAKO BESTE BALDINTZAITALE BATZUK
ONDARE ARKEOLOGIKOA
Monumentu-multzoa
abenduaren 26ko 195/2018 Dekretua

OTROS CONDICIONANTES SUPERPUESTOS
PATRIMONIO ARQUEOLÓGICO
Conjunto Monumental
(Decreto 195/2018, de 26 de diciembre)

Bibako Burdin Hesia eta defentsak (Araba eta Bizkaia) Cinturón de hierro y defensas de Bilbao (Alava y Bizkaia)

Balitzko gune arkeologikoak
(1997-05-05ko Ebazpena)

1. San Cristobal etza (B)
2. Arestii burdinola (E)
3. Arestii erota (D)


Zonas de presunción arqueológica
(Resolución 05-05-1997):

1. Iglesia de San Cristobal (B)
2. Ferrería de Arestii (E)
3. Molino de Arestii (D)

8 klabea Clave B
D klabea Clave D
E klabea Clave E

Izendatzeko proposatutako gune arkeologikoak Zona de interés arqueológico propuestas para declarar

4. Caserío Dañobeltza
5. Molino Dañobeltza
6. Molino Aruzbia

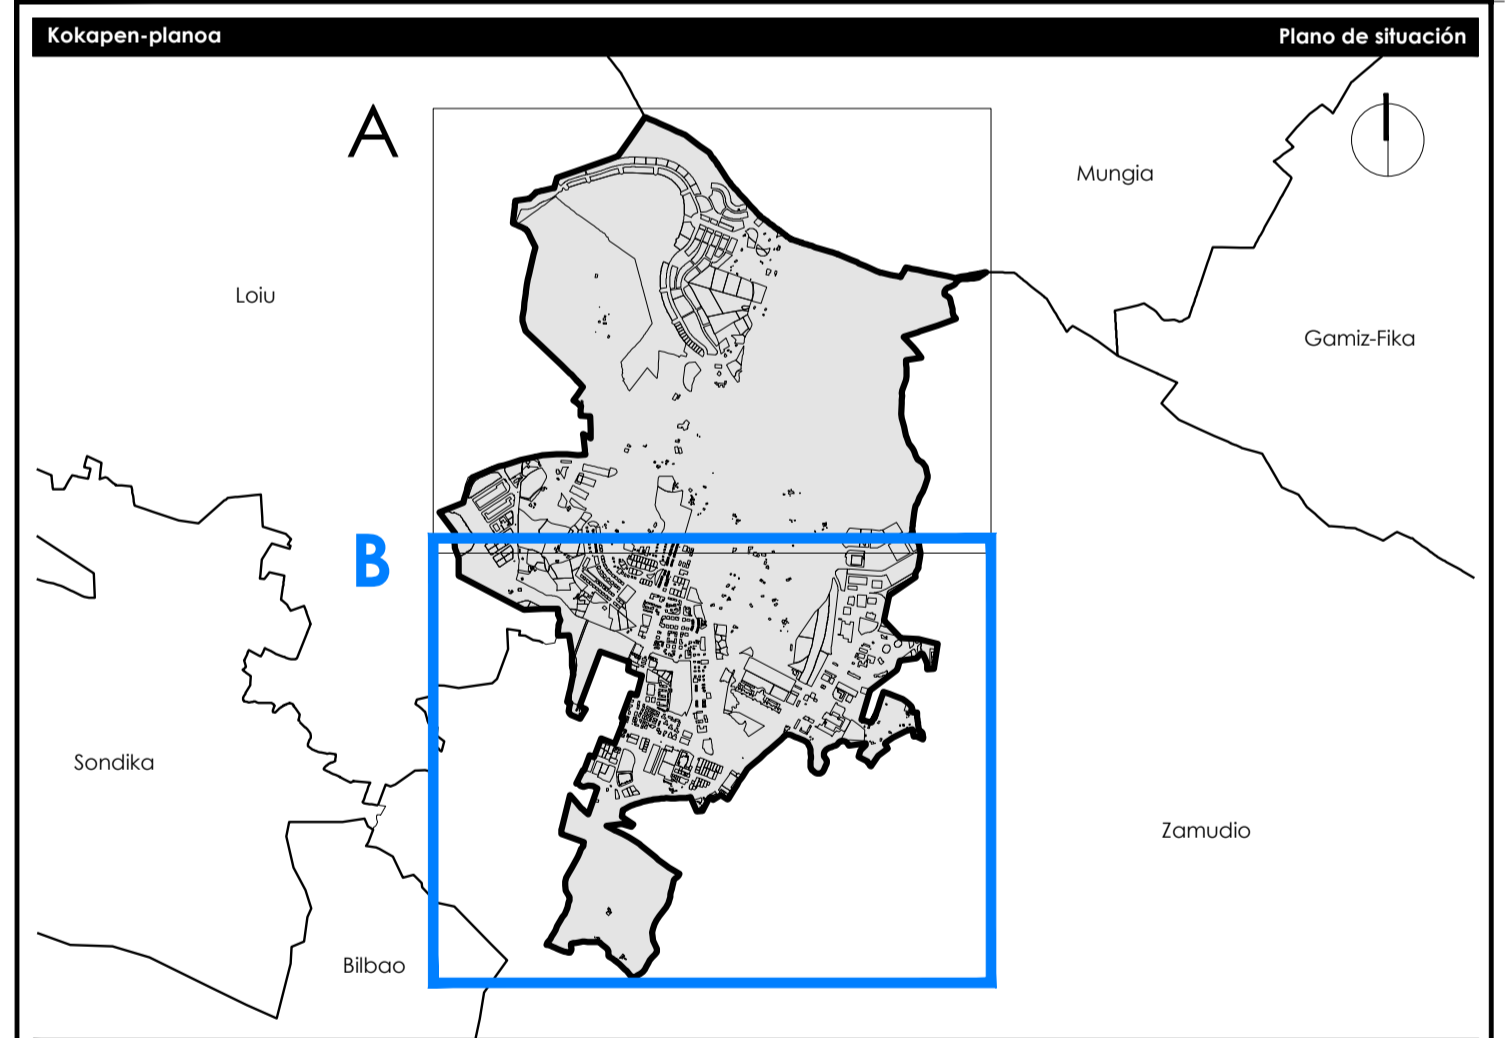

Udalerria Municipio

Derioko Udala Ayuntamiento de Derio

Udalaren kodea 901 INE Derio

Código municipio Hiri Antolamenduren Plan Orokorra HARO

Tresna Plan General de Ordenación Urbana PGOU

Instrumento

Planaren izena Nombre del plano

GAINJARRITAKO BALDINTZAPENAK
CONDICIONANTES SUPERPUESTOS

| Ereferentzia | | Referentzia | | | | |
|--------------|--------------------|------------------|------------------------------|----------------------------------|---------------------------|------------------------------|
| Serie | Zerbakia Número | Eremua Ámbito | Arzu-mola Rango normativo | Arzu-izera Carácter normativo | Esкала Escala | Lan-fasea Fase de trabajo |
| AE.3 | 4 | B | Antolamendua Ordenación | Egituratzalea Estructurante | A1 1/5.000 A3 1/10.000 | Aurrerakina Avance |

Eredaktore-talde Equipo redactor

estudio de renovación

Paula Amuchastegui Moreno
Arbuzo lehiakoa
Arbuzo lehiakoa
CSCAE 43234

Jesús Luis Salo Jiménez
Arbuzo lehiakoa eta geografikoa
Arbuzo lehiakoa eta geografikoa
MACAF 2471

Referentzia municipal
Usor-erreferentzia

Kalitate-zurtagiria Certificación de calidad

| Proiektuaren erreferentzia | Berrikuspen-ik. Nº de revisión | Berrikuspen-data Fecha de revisión | Arkitekto zuzendaria Arquitecto director | Abokatu zuzendaria Letrado director | Egindakoa Diligencia | Admin-egitza Acto administrativo | Data Fecha |
|----------------------------|-----------------------------------|---------------------------------------|---|--|-------------------------|-------------------------------------|--------------------------------|
| 0383 | 3 | 29-01-2024 | Paula | Jesús | Diligencia | Acto administrativo | 2024ko otsaila febrero 2024 |