


GAINJARRITAKO BESTE BALDINTZAITALE BATZUK		OTROS CONDICIONANTES SUPERPUESTOS	
ERAGIN AKUSTIKOKO AREAK		ÁREAS DE INCIDENCIA ACÚSTICA	
Zortasun akustikoko eremuak - ZAE		ZSA - Zonas de Servidumbre Acústica	
ZORTASUN AERONAUTIKOAK		SERVIDUMBRES AERONÁUTICAS	
Aerodromoko eta irati-elektroietako zortasunak		Servidumbres de aeródromo y radioeléctricas	
Aerodromoko zortasunen inguratzailea		Envolvente de las servidumbres de aeródromo	
Aerodromoko zortasunen altuerak mugatzeko azalera		Superficie de limitación de alturas de las servidumbres de aeródromo	
Zortasun erradioelektrikoen inguratzailea		Envolvente de las servidumbres radioeléctricas	
Zortasun erradioelektrikoen altuerak mugatzeko azalera		Superficie de limitación de alturas de las servidumbres radioeléctricas	
Zortasun erradioelektrikoen segurtasun-eremua		Zona de seguridad de las servidumbres radioeléctricas	
Aireontzien eragiketelako zortasunak		Servidumbres de operaciones de aeronaves	
Aireontzien operazioaren zortasunen inguratzailea		Envolvente de las servidumbres de la operación de aeronaves	
Aireontzien operazioaren zortasunen altuerak mugatzeko azalera		Superficie de limitación de alturas de las servidumbres de la operación de aeronaves	
Aireportuko zuhurtasun-eremua		Área de cautela aeroportuaria	

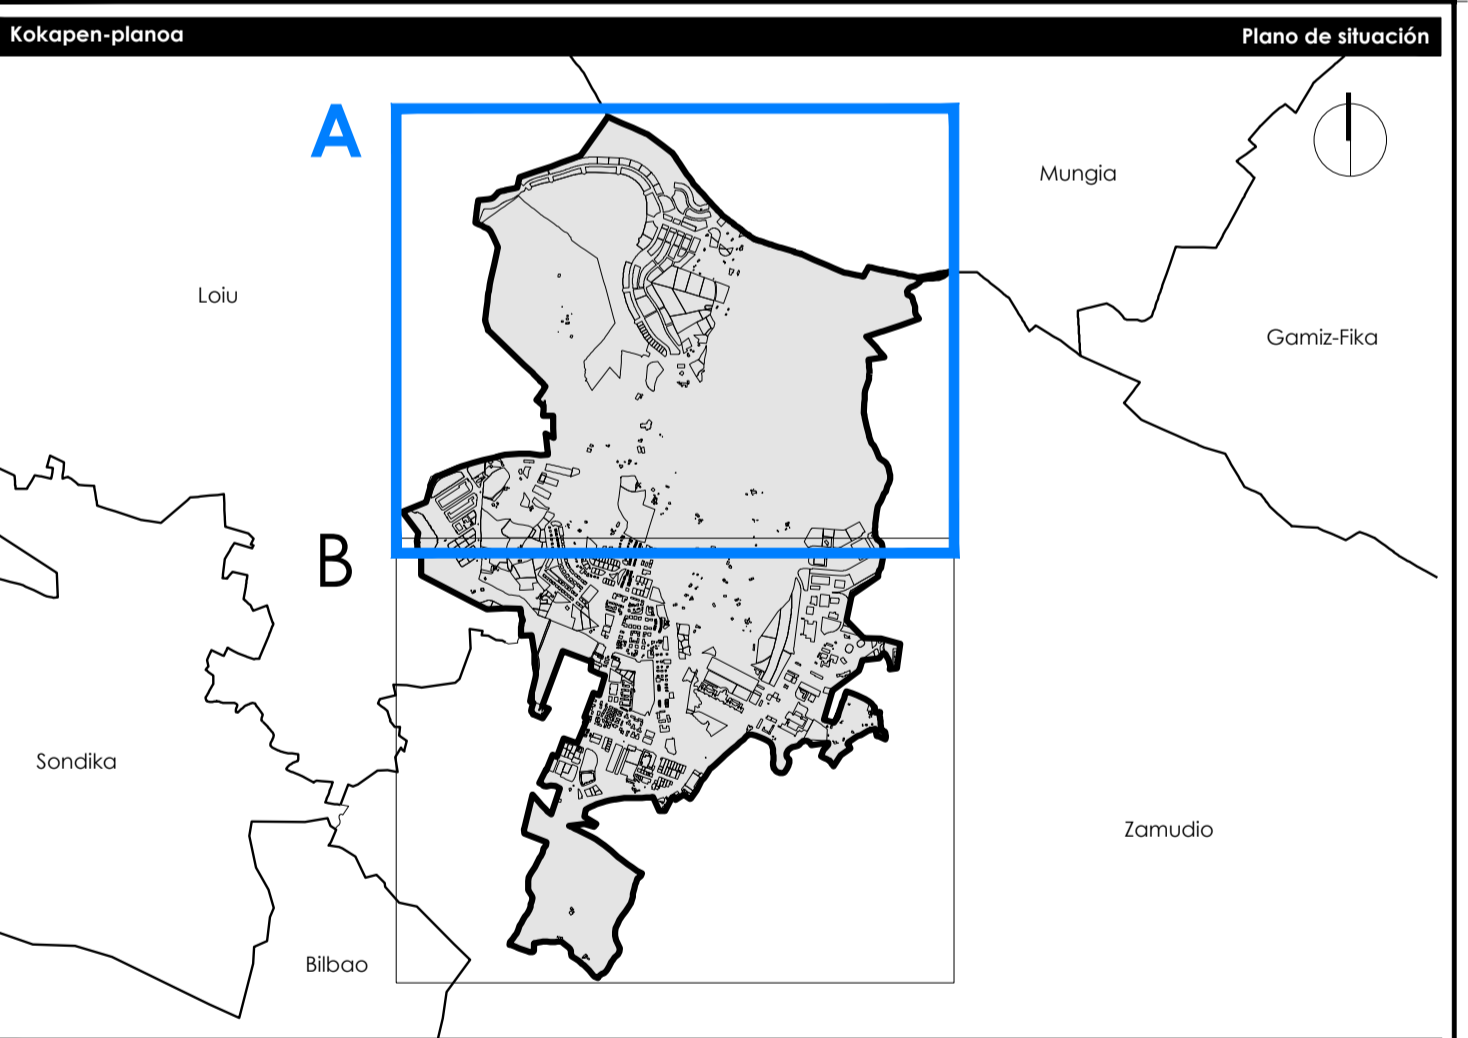

Udalerria		Municipio	
Derioko Udala		Ayuntamiento de Derio	
Udalaren kodea Código municipio	901	INE	
Tresna Instrumento	Hiri Antolamenduren Plan Orokorra Plan General de Ordenación Urbana		
Planaren izena		Nombre del plano	
<b>GAINJARRITAKO BALDINTZAPENAK CONDICIONANTES SUPERPUESTOS</b>			
Referentzia		Referentzia	
Seriea Serie	Zerbitzu Número	Eremua Ámbito	Aranzaketa Carácter normativo
AE.3	5	A	A1 1/5.000 A3 1/10.000
Eredutzaile-taldea		Equipo redactor	
		 Paula Amuchastegui Moreno Arkitekto zuzendaria C.O.A.E. 48234	
 Jesús Luis Salo Jiménez Arkitekto zuzendaria eta geografiko Arkitekto zuzendaria eta geografiko M.C.A.P. 2471		 Jesús Luis Salo Jiménez Arkitekto zuzendaria eta geografiko Arkitekto zuzendaria eta geografiko M.C.A.P. 2471	
Kalkulatu-ziurtagia		Certificación de calidad	
Proiektuaren enbaseratzaile Referencia proyecto	Berrikuspen-ik. Nº de revisión	Berrikuspen-data Fecha de revisión	Arkiektuko zuzendaria Arquitecto director
0383	3	29-01-2024	Paula
Egindako Diligencia		Admin-egintza Acto administrativo	
2024ko otsaila febrero 2024			