


GAINJARRITAKO BESTE BALDINTZAITZAILER BATZUK		OTROS CONDICIONANTES SUPERPUESTOS	
IBAIK ETA ERREKAK Hidraulika-osagaila	1 < C < 10 (Tr.0)	RÍOS Y ARROYOS Componente hidráulica	10 < C < 50 (Tr.1)
Ingurugiro-osagaila Birjasa beharrekotzak Landareza egoera onean dutenertzak	Hirigintza-osagaila Eremu garatuefandaudenertzak Hirigintza-garapen berriak izan ditzaketenertzak Hiriarteko komunikabideen azpiegiturak hartutakotzak Landa-eremukoertzak	Componente medioambiental Márgenes con necesidad de recuperación Márgenes con ribera bien conservada	Componente urbanística Margen en ámbito de desarrollo urbano Margen con potencial de nuevos desarrollos urbanos Margen ocupada por infraestructura de comunicaciones interurbanas Margen en ámbito rural

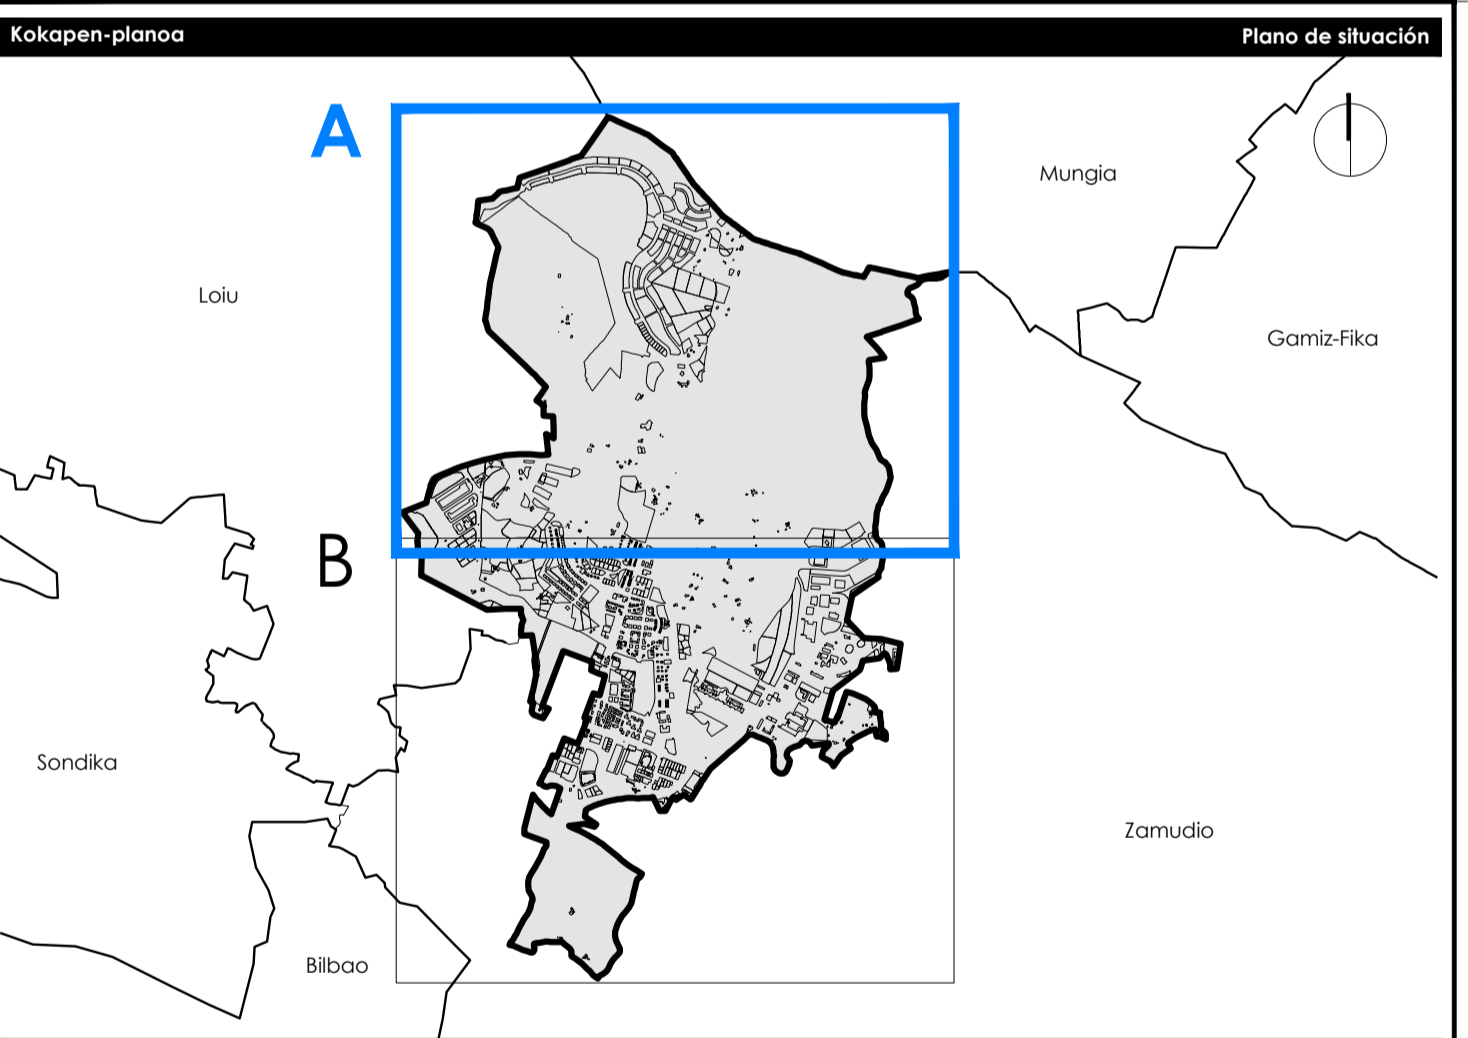

Udaleria		Municipio						
Derioko Udala		Ayuntamiento de Derio						
Udalariaren kodea Código municipal	901	Derio						
Tresna Instrumento	Hiri Antolamenduren Plan Orokorra Plan General de Ordenación Urbana	HARO PGOU						
Planoaren izena		Nombre del plano						
GAINJARRITAKO BALDINTZAPENAK CONDICIONANTES SUPERPUESTOS								
Referentzia							Referentzia	
Serie	Zenbakia Número	Eremua Ámbito	Arzu-malla Rango normativo	Arzu-izena Carácter normativo	Esкала Escala	Lan-fasea Fase de trabajo		
AE.3	6	A	Antolamendua Ordenación	Egituratzailera Estructurante	A1 1/5.000 A3 1/10.000	Aurrerakina Avance		
Eredutakore-taldeak							Equipo redactor	
							 Paula Amuchastegui Moreno Arkitekto zuzendaria C.O.A.E. 48234	 Jesús Luis Salas Jiménez Abokatu zuzendaria Abokatu zuzendaria eta argotaria Abokatu zuzendaria y gestor I.A.C.A.P. 2471
Kalkitzaile-ziurtagiria							Certificación de calidad	Data Fecha
Proiektuaren erreferentzia Referencia proyecto	Berrikuspen-ik. Nº de revisión	Berrikuspen-data Fecha de revisión	Arkitekto zuzendaria Arquitecto director	Abokatu zuzendaria Abogado director	Egituratzailera Estructurante	Admin-egitza Acto administrativo	2024ko otsaila febrero 2024	
0383	3	29-01-2024	Paula	Jesús				