


GAINJARRITAKO BESTE BALDINTZATZAILER BATZUK		OTROS CONDICIONANTES SUPERPUESTOS	
IBAIK ETA ERREKAK Hidraulika-osagaila	1 < C < 10 (Tr.0)	RÍOS Y ARROYOS Componente hidráulica	10 < C < 50 (Tr.1)
Ingurugiro-osagaila		Componente medioambiental	
Birjasa beharrekoertzak		Márgenes con necesidad de recuperación	
Landaretxa egoera onean dutenertzak		Márgenes con ribera bien conservada	
Hirigintza-osagaila		Componente urbanística	
Eremu garatuetan daudenertzak		Margen en ámbito de desarrollo urbano	
Hirigintza-garapen berriak izan ditzaketenertzak		Margen con potencial de nuevos desarrollos urbanos	
Hiriarteko komunikabideen azpiegiturak hartutakoertzak		Margen ocupada por infraestructura de comunicaciones interurbanas	
Landa-eremukoertzak		Margen en ámbito rural	

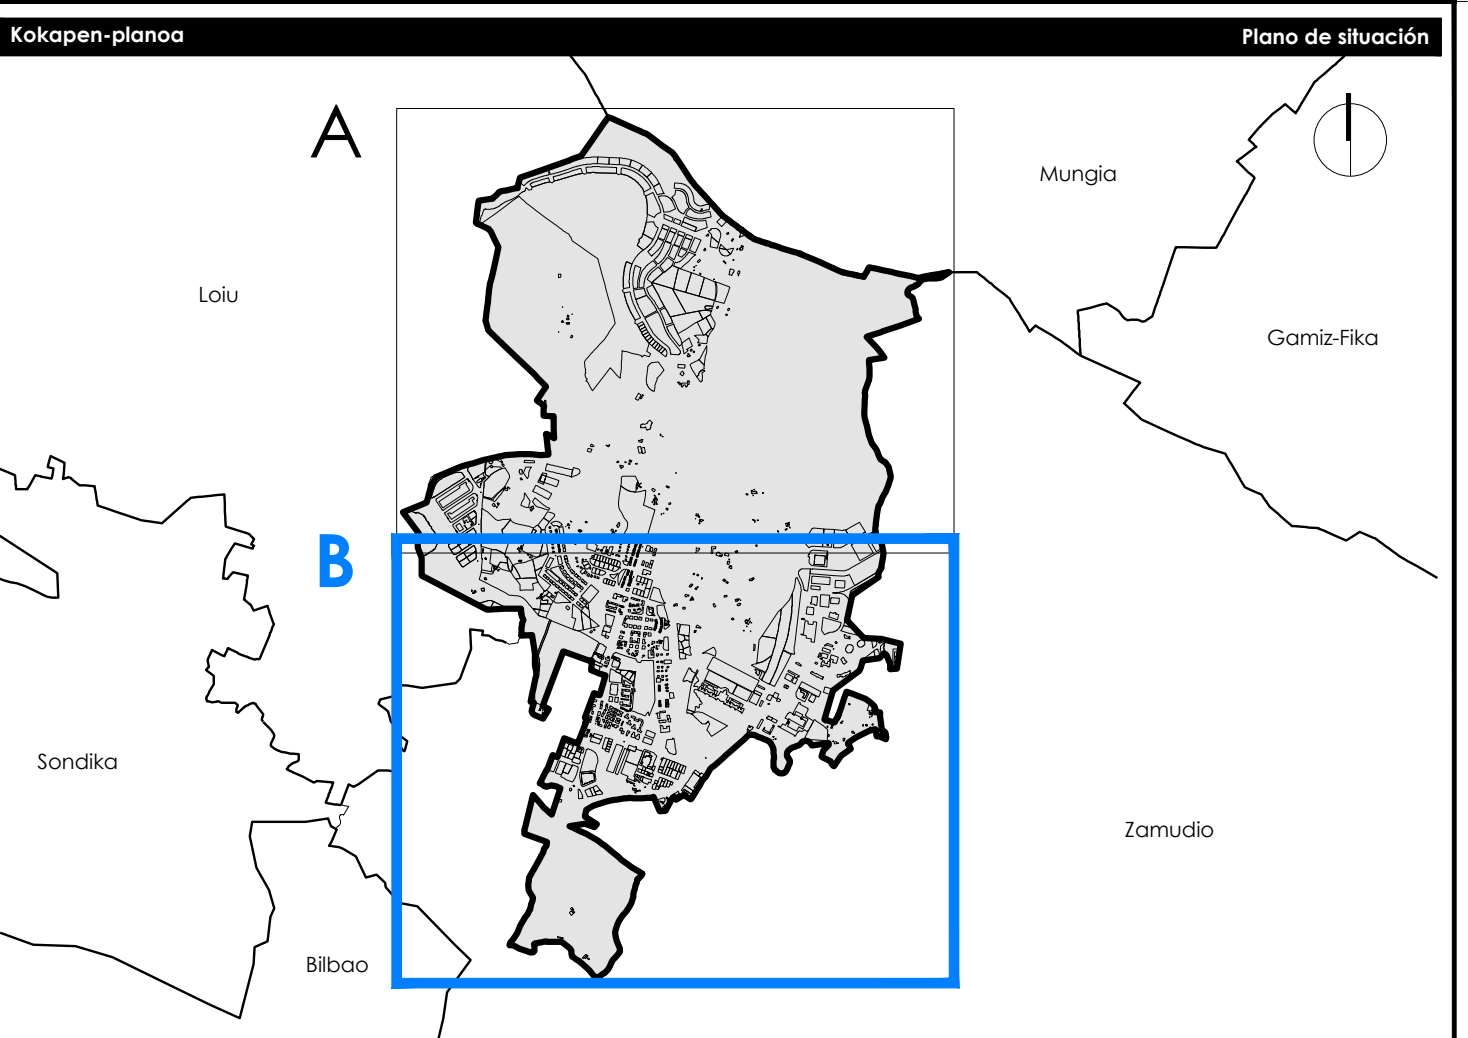

Udaleria	Municipio
Derio Udal	Ayuntamiento de Derio
Udalaren kodea Código municipio	901
Tresna Instrumento	Hiri Antolamenduren Plan Orokorra Plan General de Ordenación Urbana

Planoaren izena Nombre del plano

**GAINJARRITAKO BALDINTZAPENAK
CONDICIONANTES SUPERPUESTOS**

Erreferentzia							Referentzia	
Serie	Zenbakia Número	Eremua Ámbito	Arzu-mota Rango normativo	Arzu-izena Carácter normativo	Esкала Escala	Lan-fasea Fase de trabajo		
AE.3	6	B	Antolamendua Ordenación	Egituratzailera Estructurante	A1 1/5.000 A3 1/10.000	Aurrerakina Avance		

Erredaktore-taldea Equipo redactor

estudio de renovación

Kalitate-ziurtagia					Certificación de calidad		Data
Proiektuaren erreferentzia Referencia proyecto	Berrikuspen-zk. Nº de revisión	Berrikuspen-data Fecha de revisión	Arkitekto zuzendaria Arquitecto director	Abokatu zuzendaria Letrado director	Egindakoa Diligencia	Admin-egitza Acto administrativo	Data Fecha
0383	3	29-01-2024	Paula	Jesús			2024ko otsaila febrero 2024