


ZUZKIDURA-ERABILERAKO ZEHAZTAPENAK		DETERMINACIONES DE USOS DOTACIONALES	
Komunitate-ekipamenduko sistema okororra	<b>SGEQ</b>	Sistema general de equipamientos comunitarios	
Komunitate-ekipamenduko tokiko sistema	<b>SLEQ</b>	Sistema local de equipamientos comunitarios	
administratiboa AD	asistentzia AS	hezikuntzako HEZ	AS asistentzia
zerbitzu publikoak ZP	isitalariekako IS	gauz kultur eta era KJ	CC civico-cultural
orokorra OR	erlijioso ER	osun orokoa OS	SA sanitario
	balitegi amankomuna BA		RE religioso
			GE generico
Espazio libreen sistema orokorra	<b>SGEL</b>	Sistema general de espacios libres	
Bestelako espazio libreak		Otros espacios libres	
ERREPIDEAK		CARRETERAS	
Azpiegitura eta zerbituzen sistema orokorra	<b>SGS</b>	Sistema general de infraestructuras y servicios	
Lurraldeko komunikabi-sistema orokorra (Bizkaiko Foru Aldundia)	<b>SGVFC</b>	Sistema general de comunicaciones de carácter territorial (Diputación Foral Bizkaia)	
Lurraldeko komunikabi-sistema orokorra (tokiko maila)	<b>SGVFM</b>	Sistema general de comunicaciones de carácter territorial (nivel local)	
Hiriko komunikabi-sistema orokorra edo tokikoa egiturazalea		Sistema general o local estructurante de comunicaciones de carácter urbano	
Bidea - proposamen berria		Viarío - nueva propuesta	
Aparkalekuak		Zonas de aparcamiento	
Aparkalekua - proposamen berria		Aparcamiento - nueva propuesta	
ORDEKO MUGIKORTASUNA		MOVILIDAD ALTERNATIVA	
Oinezkoentzako hiri-espazioak		Espacio peatonal urbano	
Oinezkoentzako eta bizikletentzako aldi bereko egungo ibilbidea		Acera bici compartida existente	
Oinezkoentzako eta bizikletentzako aldi bereko ibilbidea - proposamen berria		Acera bici compartida - nueva propuesta	
Oinezkoentzako eta bizikletentzako ibilbide berrik natur ingurunean		Nuevos recorridos peatonales y ciclabiles en el medio natural	
Egungo bidegorria		Bidegorri existente	
Bidegorria - proposamen berria		Bidegorri - nueva propuesta	
Bizikletentzako egungo aparkalekuak		Aparcabis existente	
Bizikletentzako aparkalekuak - proposamen berria		Aparcabis - nueva propuesta	
Bizikletentzako eta ibilgailuentzako aldi bereko egungo bidea		Ciclo calle existente	
Bizikletentzako eta ibilgailuentzako aldi bereko bidea - proposamen berria		Ciclo calle - nueva propuesta	
TRENBIDEA		FERROCARRIL	
Trenbide-sistema orokorra		Sistema general ferroviario	
IBIA-IBILGUAK		CAUCES FLUVIALES	
Sistema orokorra - ibai-ibilgua		Sistema general - cauce fluvial	
INFORMAZIO OSAGARRIA		INFORMACION COMPLEMENTARIA	
Garatu beharreko alternatibak		Alternativas a desarrollar	

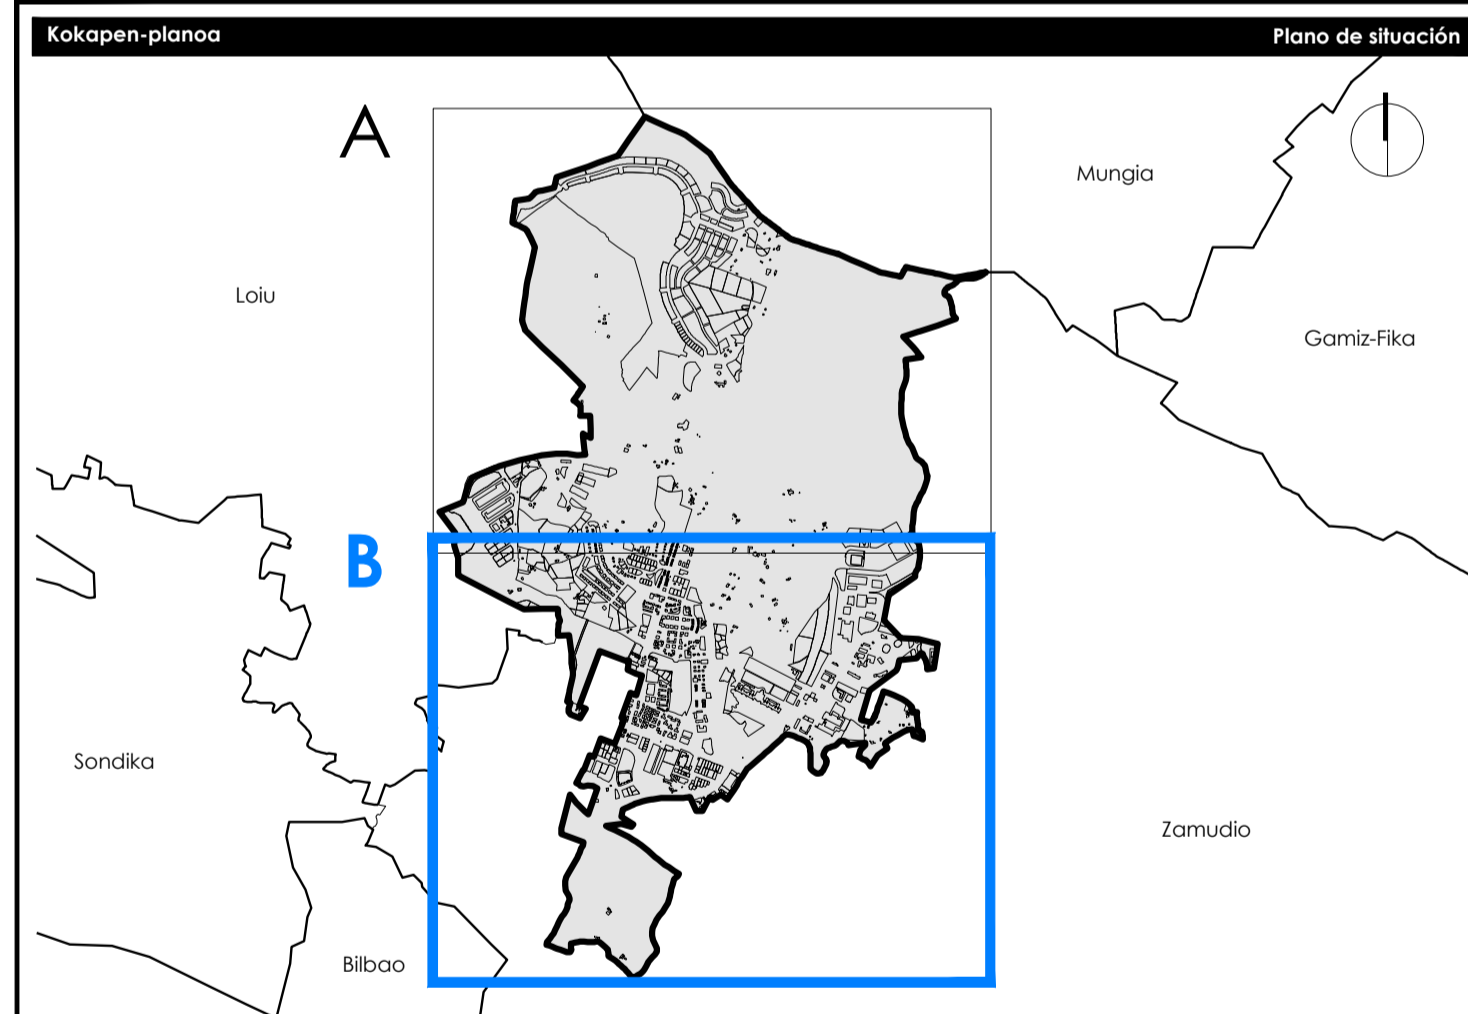

Udaleria			Municipio		
Derio Udal			Ayuntamiento de Derio		
Udalaren koda	901	INE	Derio		
Código municipio			HAPO		
Tresna Instrumento	Hiri Antolamenduko Plan Orokorra		PGOU		
		Plan General de Ordenación Urbana			
Planoaren izena					
ZUZKIDURA- ETA KOMUNIKAZIO-SISTEMA					
SISTEMA DE DOTACIONES Y COMUNICACIONES					
Ereferentzia				Referentzia	
Seria	Zerbitzu	Erreka	Arauz	Erreka	Lan-fase
Número	Ámbito	Rango normativo	Carácter normativo	Escala	Fase de trabajo
AE.4	1	B	Antolamendua	A1 1/5.000	Aurrerakina
			Ordenación	A3 1/10.000	Avance
Eredaktore-talde				Equipo redactor	
estudio de renovación					
Paula Amarrutegi Moreno		Arantza Alzola		Jesús Luis Salo Jiménez	
Arantza Alzola		Arantza Alzola		Arantza Alzola	
CSCAE 43234		CSCAE 43234		CSCAE 43234	
Kalitate-zurtagiria					Certiificación de calidad
Proiektuen enberraketa	Berrikuspen-it.	Berrikuspen-data	Arkitarko zuzendaria	Abokatu zuzendaria	Egribidea
Referentzia proiektu	Nº de revisión	Fecha de revisión	Arquitelcto director	Letrado director	Admin-egintza
0383	3	29-01-2024	Paula	Jesús	Acto administrativo
					Data
					Fecha
					2024ko otsaila
					febrero 2024