

ARKITEKTURA-ONDAREA **PATRIMONIO ARQUITECTÓNICO**

Babes ertaineko kultura-ondasun izendatzeko proposatutako elementuak

San Isidroko Erata	2	Ignasia de San Cristobal
Kalitekako Erata	4	Molina de Caceres
Castañaga Belako baserria	6	Casero Castañaga Belko
Castañaga Galko baserria	7	Casero Castañaga Galko
Apoteaga Nagusia Lozera	13	Capilla del Seminario Mayor
Santa Clara monasterioa Indiero	14	Capilla del Monasterio de Santa Clara
Apoteaga	17	Seminario


Udaleko hirigintza-plangintzaren bidez babesteko proposatutako elementuak

Deriako frontoiak	15	Frontón de Derio
Derioko probalekuak	16	Probadero de Derio
Udalategia	18	Ayuntamiento
San Isidro Erata	21	Ignasia de San Isidro
Apoteaga	22	Casa Cural
Etebarri baserria	30	Casero Etebarri

Egungo Asetan zerrendatutako ondasun eta higiezinak

Orotxo baserria	1	Casero Orotxo
Orotxo Erata	2	Molina Orotxo
Makabe baserria	3	Casero Makabe
Deriako baserria	5	Casero Deriako
Lanzoko baserria	6	Casero Lanzoko
Etebarri baserria	12	Casero Etebarri

Kokapen-planoa **Plano de situación**

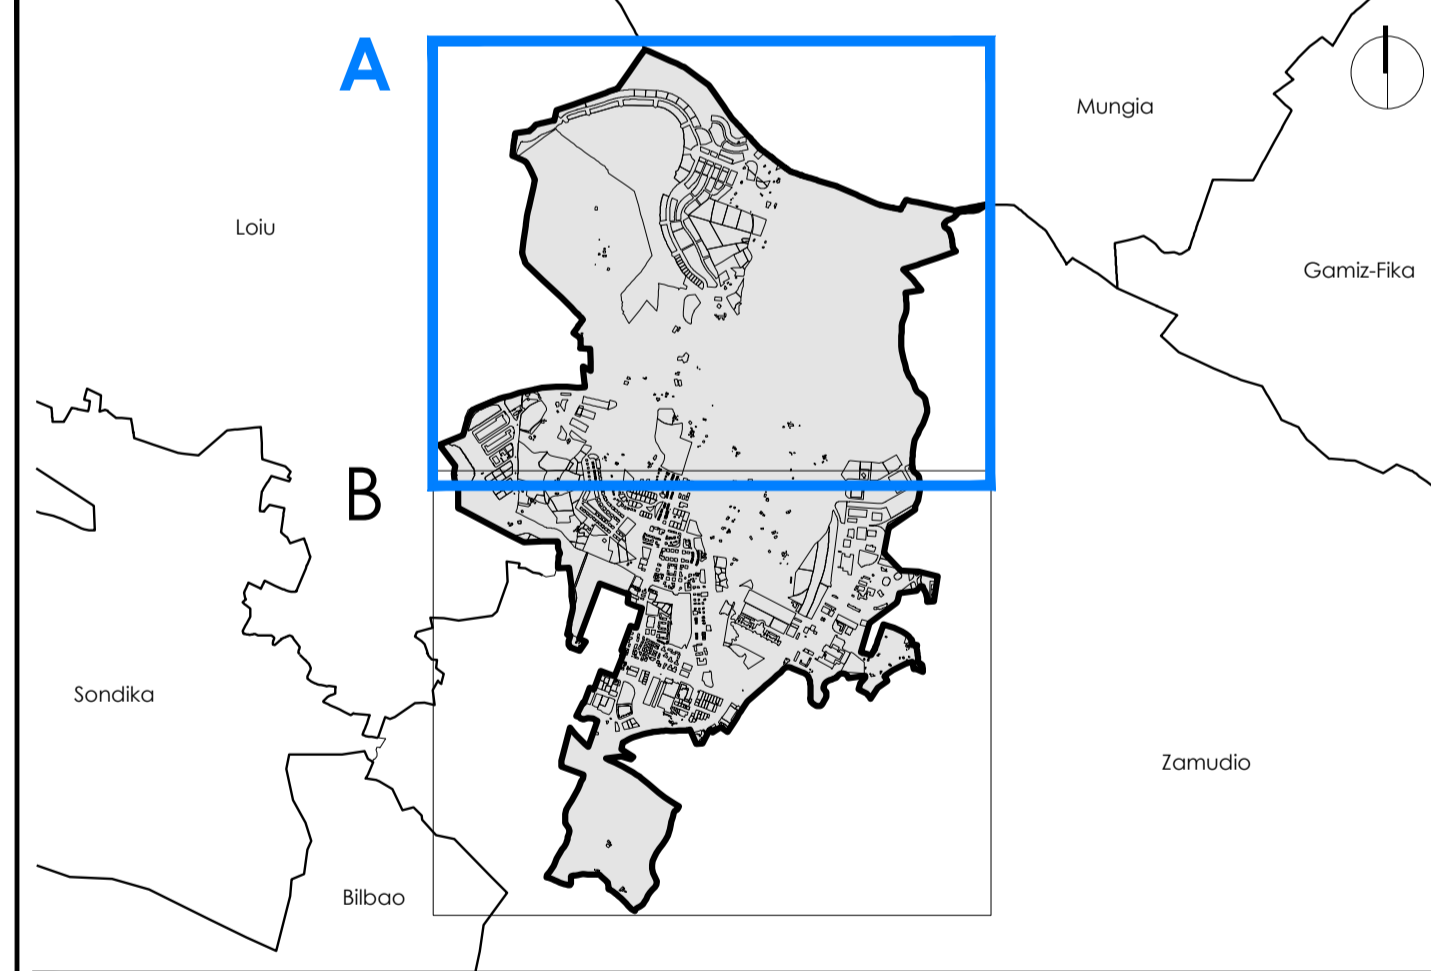

Udaleria **Municipio**

Derioko Udala **Ayuntamiento de Derio**

Udalariaren kodea: 901 INE **Derio**

Udalariaren kodea: Código municipio **HARO**

Tresna Instrumento **PGOU**

Hiri Antolamenduko Plan Orokorra
Plan General de Ordenación Urbana

Planoaren izena **Nombre del plano**

ONDAREA ARKITEKNIKOA
PATRIMONIO ARQUITECTÓNICO

Referentzia		Referentzia				
Serie	Zerbakia	Eremua	Aratu-malla	Aratu-izena	Esкала	Lan-fasea
Serie	Número	Ámbito	Rango normativo	Carácter normativo	Escala	Fase de trabajo
AK.1	1	A	Antolamendua Ordenación	Egituratzalea Estructurante	A1 1/5.000 A3 1/10.000	Aurrerakina Avance

Eredutzaile-taldea **Equipo redactor**

estudio de renovación

Paula Amuchastegui Moreno
Arbataz hirigintza
Arbataz hirigintza
CICAE: 43024

Jesús Luis Salo Jiménez
Arbataz hirigintza eta ingeniaria
Arbataz hirigintza eta ingeniaria
MCAIF: 2471

Kalkitzaile-jurtagiria		Certifikación de calidad				Data
Proiektuaren erreferentzia	Berrikuspen-ik.	Berrikuspen-data	Arkitekto zuzendaria	Abokatu zuzendaria	Egitzailearen Inguruko	Admin. egintza
Referentzia proiektua	Nº de revisión	Fecha de revisión	Arquitecto director	Letrado director	Diligencia	Acto administrativo
0383	3	29-01-2024	Paula	Jesús		2024ko otsaila febrero 2024