


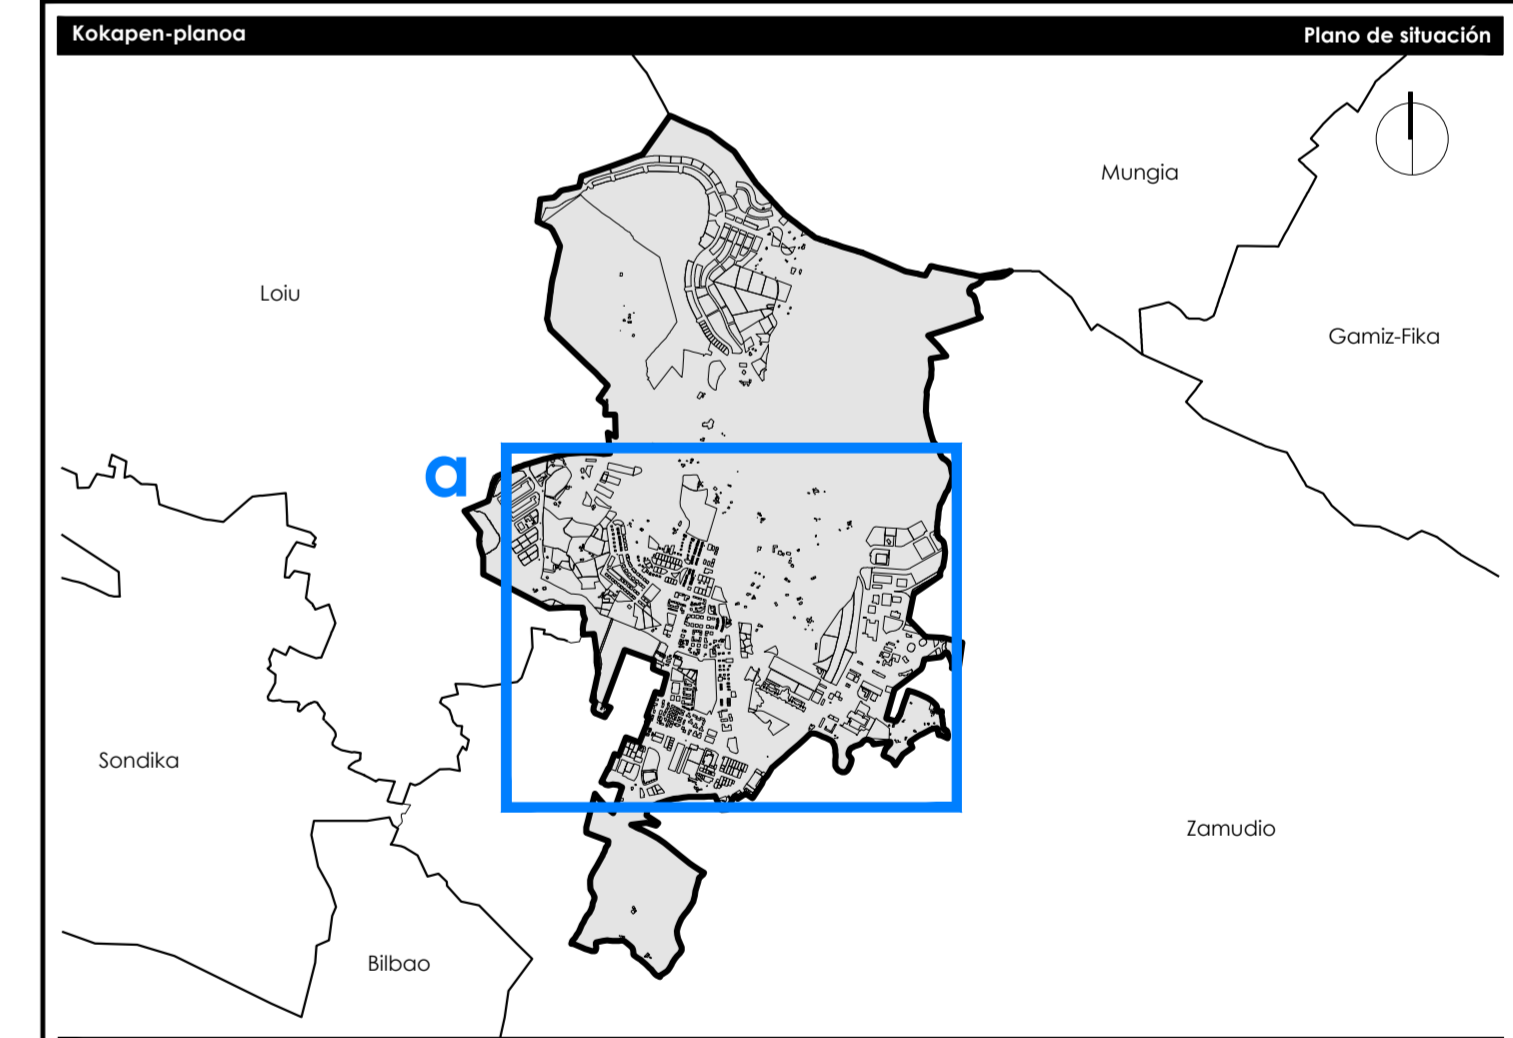

Alternatiba/Alternatiya

ALTERNATIBAK	ALTERNATIVAS
BIZITEGI-ERABILERAK	USOS RESIDENCIALES
Bizitegia - egikaritzeke (AS)	Residencial - pendiente de ejecución (INSS)
Bizitegia - proposamen berria	Residencial - nueva propuesta
JARDUERA EKONOMIKOKO ERABILERAK	USOS DE ACTIVIDAD ECONÓMICA
Tertiario - proposamen berria	Terciario nueva propuesta
ZUZKIDURA-ERABILERAK	USOS DOTACIONALES
Ekipamendua - egikaritzeke (AS)	Equipamiento - pendiente de ejecución (INSS)
KOMUNIKABIDEAK	COMUNICACIONES
Erepe berria	Nuevo viario



Udalera		Municipio	
Derioko Udala	Ayuntamiento de Derio		901 INE
Udalaren kodea Código municipio	Hiri Antolamenduko Plan Orokorra Plan General de Ordenación Urbana		Derio HAGO
Tresna Instrumento	Planoaren izena Nombre del plano		
EGIKARITZE-LABURPENA - ALTERNATIBAK EREDUARI RESUMEN EJECUTIVO - ALTERNATIVAS AL MODELO			
Ereferentzia			
Seriea Serie	Zerbituko Número	Eremua Ámbito	Referentzia
RE	3	a	Antolamendua Ordenación
Egikaritze-eremua Rango normativo		Antolamendua Carácter normativo	Eskola Escuela
Antolamendua Ordenación		Egituztegia Estructurante	Lan-fasea Fase de trabajo
A1 1/4.000		A3 1/8.000	Aurrerakina Avance
Eredaktore-taldea		Equipo redactor	
Paula Amuchataga Moreno Arkitekto tituladua Arquitecta titulada CICAIE-68034			
Jesús Luis Sola Jiménez Arkitekto tituladua eta zuzendaria Arquitecto titulado y gerente NCAE-2471		Referentzia municipal Uda-eremutik	
Kalitate-zituzkia		Certificación de calidad	
Proiektuaren erreferentzia Referencia proyecto	Berrikuspen-ik. Nº de revisión	Berrikuspen-data Fecha de revisión	Proiektuaren erreferentzia Referencia proyecto
0383	3	29-01-2024	2024ko otsaila febrero 2024
Arquitecto zuzendaria Arquitecto director	Arquitecto zuzendaria Arquitecto director	Egituztegia Diligencia	Admin-egintza Acto administrativo
Paula	Jesús		