




Etenean geratzen diren eremuak      Ámbitos en suspensión

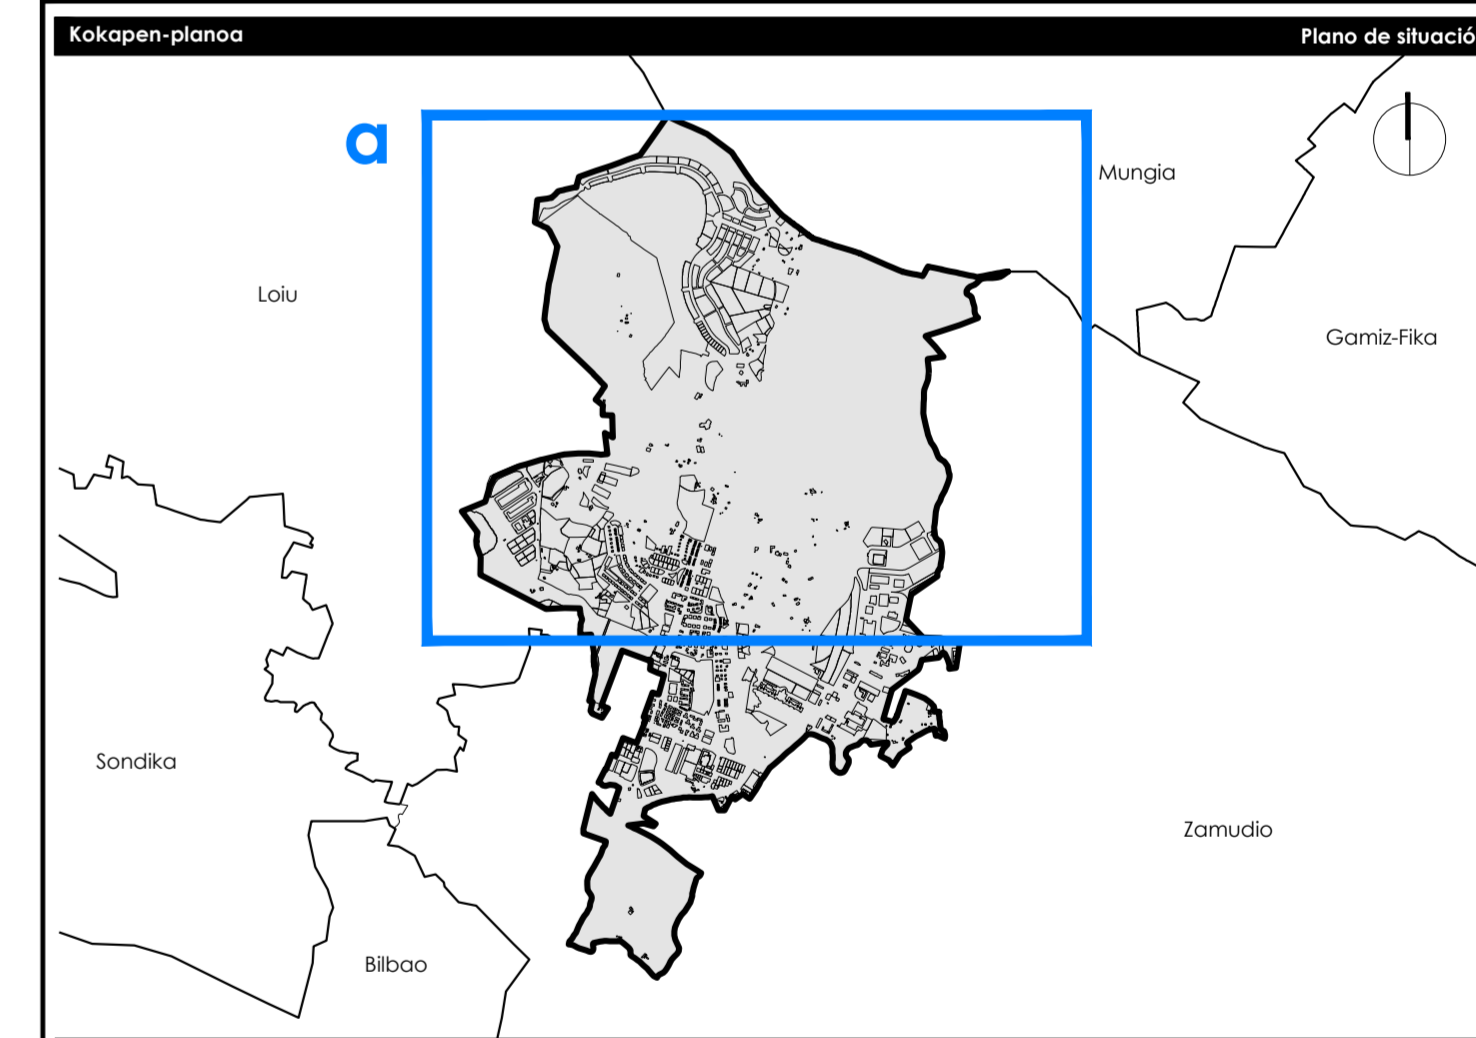

**Udaleria**      **Municipio**

**Derioko Udala**      Ayuntamiento de Derio

Udalaren kodea      901 INE      **Derio**

Código municipal      **HARO**

Tresna      Hiri Antolamenduko Plan Orokorra      **PGOU**

Instrumento      Plan General de Ordenación Urbana

**Planoaren izena**      Nombre del plano

**EGIKARITZE-LABURPENA - ETENEAN GERATZEN DIREN EREMUAK**

**RESUMEN EJECUTIVO - ÁMBITOS EN SUSPENSIÓN**

| Referentzia |          | Referentzia |                            |                                |                           |                       |
|-------------|----------|-------------|----------------------------|--------------------------------|---------------------------|-----------------------|
| Serie       | Zerbakia | Eremua      | Arzu-maila                 | Arzu-bazera                    | Eskola                    | Lan-fasea             |
| Serie       | Número   | Ámbito      | Rango normativo            | Carácter normativo             | Escala                    | Fase de trabajo       |
| RE          | 5        | a           | Antolamendua<br>Ordenación | Egituratzalea<br>Estructurante | A1 1/6.000<br>A3 1/12.000 | Aurrerakina<br>Avance |

**Eredutzaile-taldea**      **Equipo redactor**

Estudio de Renovación Urbana

Paula Armua  
Arkiteta tituladua  
Arquitecta titulada  
CSCAI: 60034

Jesús Luis Sáiz Jiménez  
Arkiteta tituladua eta gaiturria  
Arquitecto titulado y gaiturria  
CSCAI: 2471

| Kallitate-zurtagiria       |                                | Certificación de calidad |                     |                    |            | Doc. Facto                     |
|----------------------------|--------------------------------|--------------------------|---------------------|--------------------|------------|--------------------------------|
| Proiektuaren erreferentzia | Berrikuspen-ik. Nº de revisión | Berrikuspen-data         | Arkiteto zuzendaria | Abokatu zuzendaria | Egitzaia   | Admin. egintza                 |
| Referentzia proiektua      | Nº de revisión                 | Fecha de revisión        | Arquitecto director | Letrado director   | Diligencia | Acto administrativo            |
| 0383                       | 3                              | 29-01-2024               | Paula               | Jesús              |            | 2024ko otsaila<br>febrero 2024 |