




- EGUNGO URAREN GOI-HORNIDURARAKO SAREA**
- Uraren goi-hornidurarako sarea
  - Uraren goi-hornidurarako sarearen diametroa eta materiala
  - Biltegia
  - Balbulu-gela
  - Kuxatila
  - Ukondoa
- RED DE ABASTECIMIENTO EXISTENTE EN ALTA**
- Red de abastecimiento en alta
  - Diámetro y material de la red de abastecimiento en alta
  - Depósito
  - Sala de válvulas
  - Arqueta
  - Codo
- EGUNGO GOI-SANEMANEDUKO SAREA**
- Egungo lehen mailako saneamendu-sarea
- RED DE SANEAMIENTO EXISTENTE EN ALTA**
- Red de primaria de saneamiento existente
- EGUNGO GOI-ENERGIAKO SAREA**
- Aireko goi-tentsioko energia-sarea
- RED DE ENERGÍA EXISTENTE EN ALTA**
- Red de energía de Alta Tensión aérea

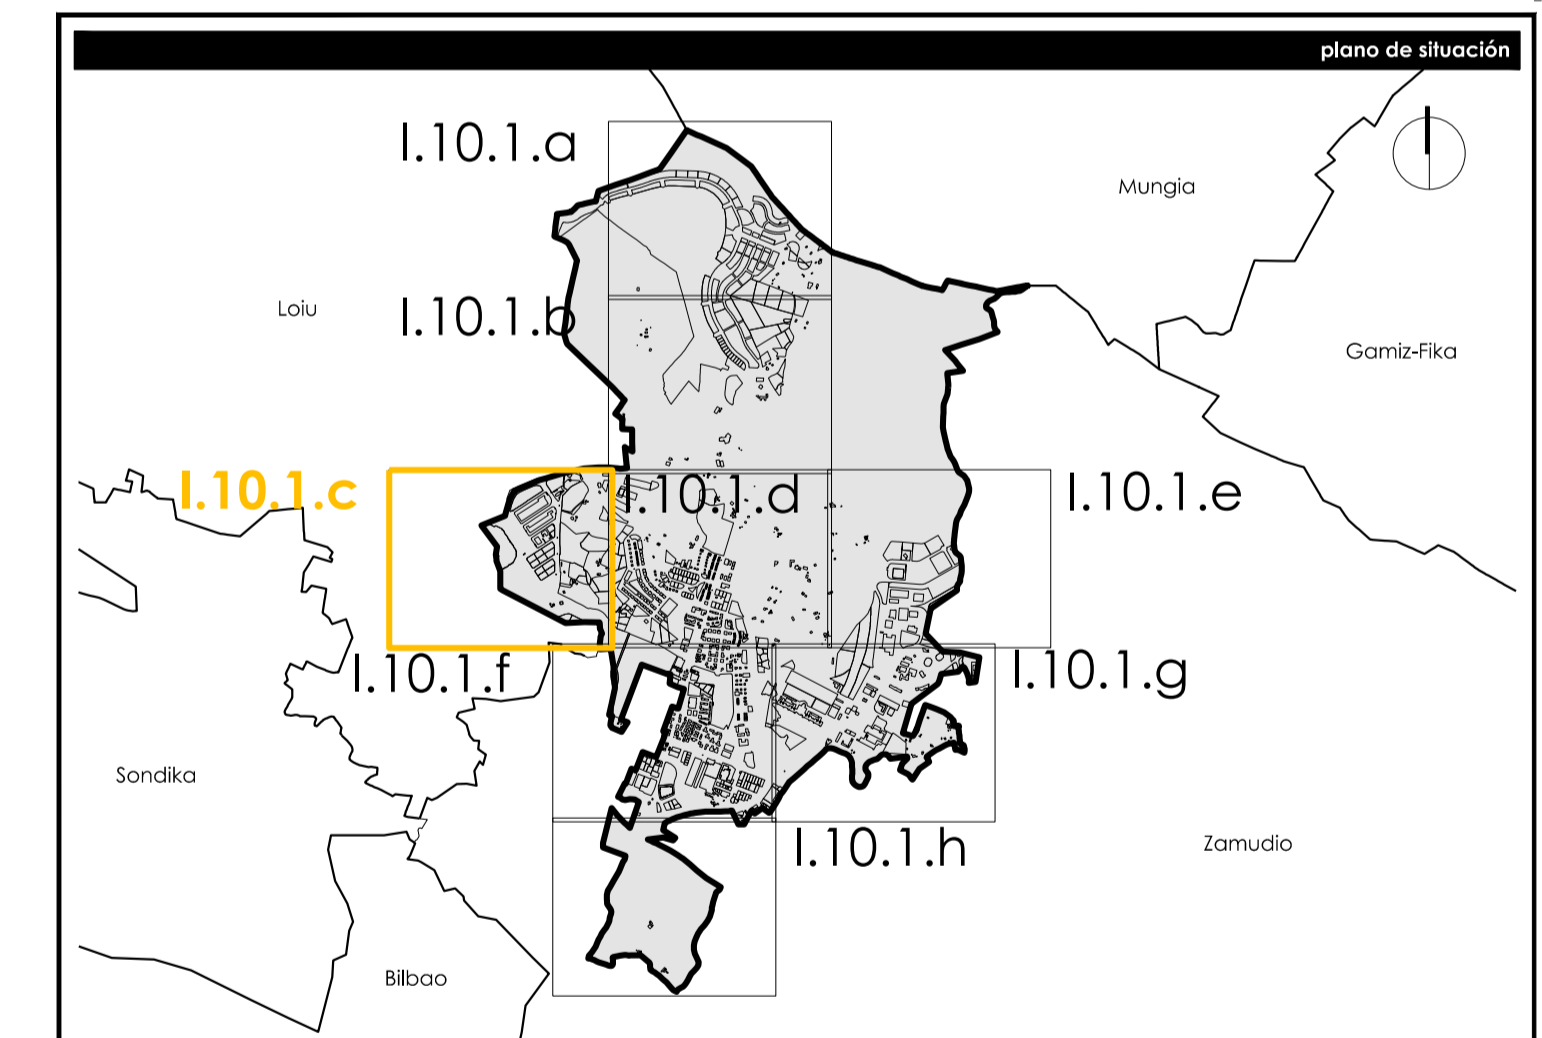

Udalentzia		Municipio					
Derioko Udala		Ayuntamiento de Derio					
Udalaren kodea código municipio	901	INE					
Tisara Instrumento	Hiri Antolamenduko Plan Orokorra Plan General de Ordenación Urbana						
planoaren izena		nombre del plano					
<b>AZPIEGITURAK GOI-SAREA INFRAESTRUCTURAS RED DE ALTA</b>							
erreferentzia			referentzia				
seria serie	zenbakia numero	eremua ambito	lan-fasea fase de trabajo				
I.10	1	C	informazioa información				
erredaktore-taldeak		equipo redactor					
<table border="0"> <tr> <td><b>50</b> Bilbao</td> <td>JAVIER MARTINEZ COLEJO Bilbao 1984-01-27</td> <td>PAULA ARRUCHASTEGUI MORENO Bilbao 1992-04-22</td> <td>JESUS LUIS SOLA JIMENEZ Bilbao 1980-03-21</td> </tr> </table>				<b>50</b> Bilbao	JAVIER MARTINEZ COLEJO Bilbao 1984-01-27	PAULA ARRUCHASTEGUI MORENO Bilbao 1992-04-22	JESUS LUIS SOLA JIMENEZ Bilbao 1980-03-21
<b>50</b> Bilbao	JAVIER MARTINEZ COLEJO Bilbao 1984-01-27	PAULA ARRUCHASTEGUI MORENO Bilbao 1992-04-22	JESUS LUIS SOLA JIMENEZ Bilbao 1980-03-21				
kaltate-azterketa		certificación de calidad					
proiektuaren erreferentzia	berrikuspenen zifra	berrikuspenen data	arazketa				
0383	1	10-04-2021	egonkortzea				
erredaktore-taldeak		certificación de calidad					
proiektuaren erreferentzia	berrikuspenen zifra	berrikuspenen data	arazketa				
0383	1	10-04-2021	egonkortzea				