


- EGUNGO URAREN GOI-HORNIDURARAKO SAREA**
- Uraren goi-hornidurarako sarea
 - Uraren goi-hornidurarako sarearen diametroa eta materiala
 - Biltegia
 - Balbulu-gela
 - Kuhxatila
 - Ukondoa
- RED DE ABASTECIMIENTO EXISTENTE EN ALTA**
- Red de abastecimiento en alta
 - Diámetro y material de la red de abastecimiento en alta
 - Depósito
 - Sala de válvulas
 - Arqueta
 - Codo
- EGUNGO GOI-SANEMANEDUKO SAREA**
- Egungo lehen mailako saneamendu-sarea
- RED DE SANEAMIENTO EXISTENTE EN ALTA**
- Red de primaria de saneamiento existente
- EGUNGO GOI-ENERGIARAKO SAREA**
- Aireko goi-tentsioko energia-sarea
- RED DE ENERGÍA EXISTENTE EN ALTA**
- Red de energía de Alta Tensión aérea

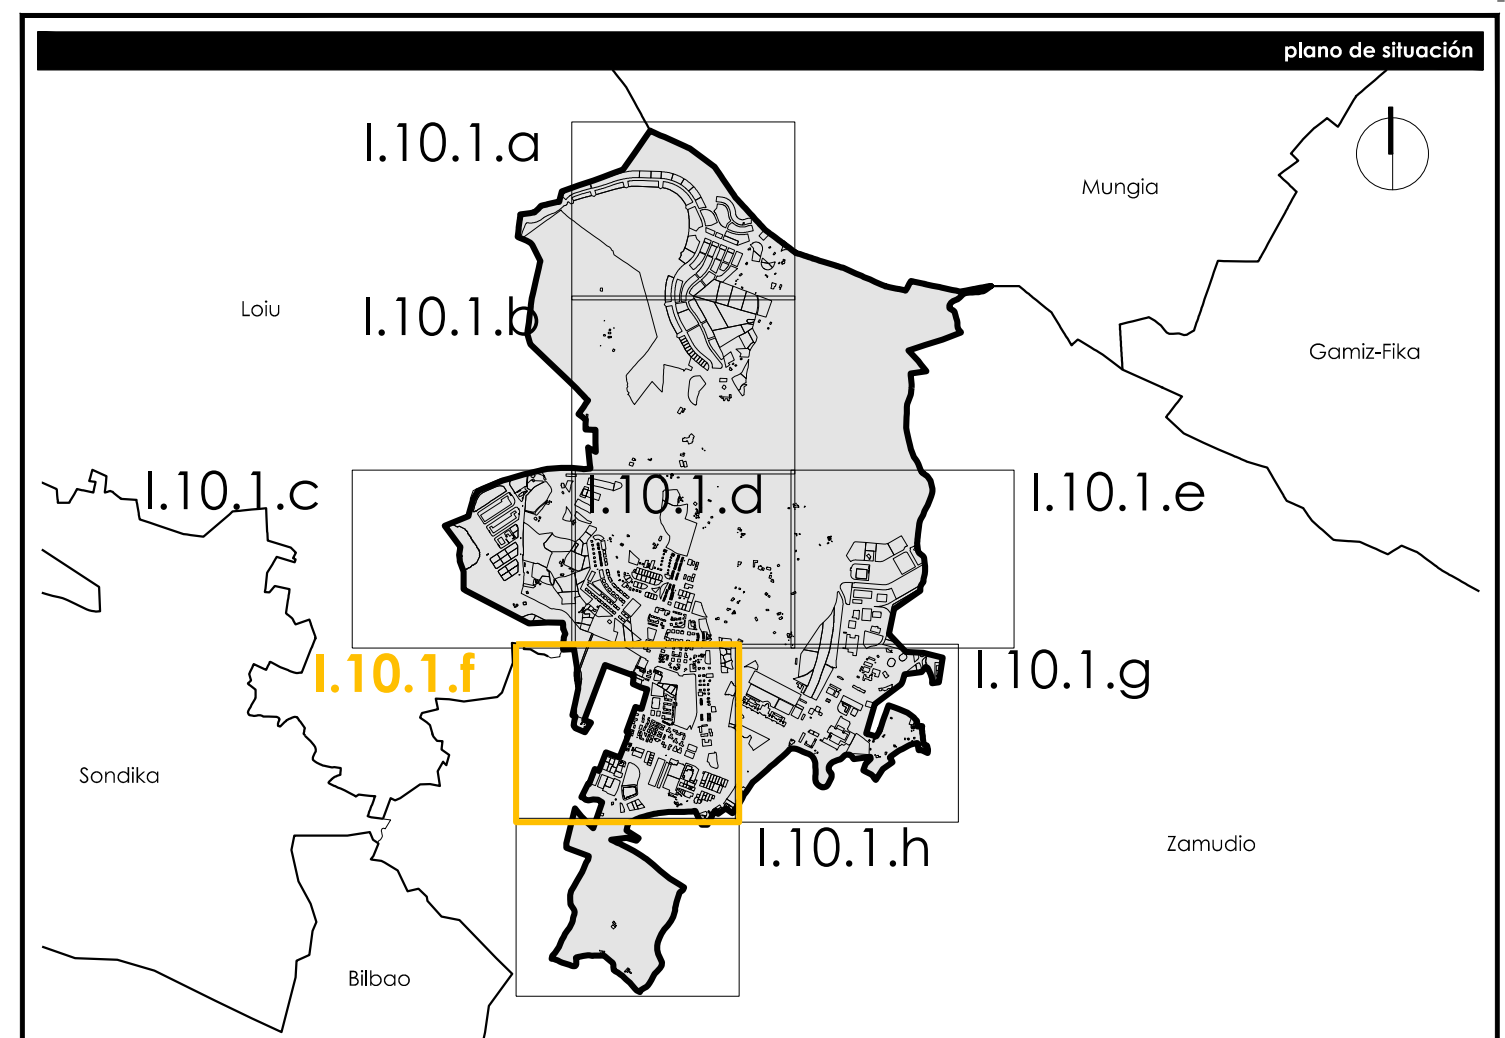

Udalerria		Municipio	
Deioko Udala		Ayuntamiento de Deio	
Udalerriaren kodea código municipio	901	INE	
Tisara Instrumento	Hiri Antolamenduko Plan Orokorra Plan General de Ordenación Urbana		
planoaren izena		nombre del plano	
AZPIEGITURAK GOI-SAREA INFRAESTRUCTURAS RED DE ALTA			
erreferentzia			
serie	zenbakia numero	eremua ambito	referentzia
I.10	1	f	informazioa información
erredaktore-izena		equipo redactor	
estudio de renovación			
Javier Martínez Colejo ingeniari zibila, ingeniari burua C.I.C.A.E. 41668		Pío de Archañategui Moreno ingeniari zibila, ingeniari burua C.I.C.A.E. 48224	
Euzko Unibertsitatea Bilbo, 48940 Leioa Telefonoa: 94 411 201 Fax: 94 411 201		Javier Martínez Colejo Ing. Zib. 2411	
kalkulatu-urteak		certificación de calidad	
proiektuaren erreferentzia	benifikuspun. N° N° de revisión	benifikuspun. data fecha de revisión	benifikuspun. data fecha de revisión
0383	1	10-04-2021	2021eko uztaila julio 2021