


EGUNGO UR-HORNIDURA		ABASTECIMIENTO EXISTENTE	
Uraren goi-hornidurarako sarea	Red de abastecimiento en alta	Depósito	Red de baja de abastecimiento. Gestión USSA
Billegia	Red de baja de abastecimiento. Gestión USSA	Diámetro y material de la red de abastecimiento. Gestión USSA	Red de baja de abastecimiento. Gestión privada
Uraren behe-hornidurarako sarea. Kudeaketa: USSA	Diámetro y material de la red de abastecimiento. Gestión USSA	Diámetro y material de la red de abastecimiento. Gestión municipal	Red de baja de abastecimiento. Gestión municipal
Ur-hornidurako sarearen diámetro eta materiala. Kudeaketa: USSA	Diámetro y material de la red de abastecimiento. Gestión municipal	Acometida de abastecimiento. Gestión USSA	Diámetro y material de la acometida a vivienda. Gestión USSA
Uraren behe-hornidurarako sarea. Kudeaketa pribatua	Diámetro y material de la red de abastecimiento. Gestión privada	Acometida de abastecimiento. Gestión privada	Diámetro y material de la acometida a vivienda. Gestión privada
Ur-hornidurako sarearen diámetro eta materiala. Kudeaketa pribatua	Diámetro y material de la red de abastecimiento. Gestión privada	Acometida de abastecimiento. Gestión municipal	Diámetro y material de la acometida a vivienda. Gestión municipal
Uraren behe-hornidurarako sarea. Udak-kudeaketa	Diámetro y material de la red de abastecimiento. Gestión municipal		
Ur-hornidurako sarearen diámetro eta materiala. Udak-kudeaketa			
Ur-hargunea. Kudeaketa: USSA			
Ur-hargunea. Kudeaketa: USSA			
Etxebizitza-hargunearen diámetro eta materiala. Kudeaketa: USSA			
Ur-hargunea. Kudeaketa pribatua			
Etxebizitza-hargunearen diámetro eta materiala. Kudeaketa pribatua			
Ur-hargunea. Udak-kudeaketa			
Etxebizitza-hargunearen diámetro eta materiala. Udak-kudeaketa			
Kutxatila	Arqueta		
Mozketa-balbula	Válvula de corte		
Hutsaren aurkako balbula	Válvula de ventosa		
Brida	Brida		
Ureztatze-ahoa	Boca de riego		
Sute-ahoa	Hidrante		
Kontagailua	Contador		
Emari-neurgailua	Caudalímetro		
Hustubidea	Desague		

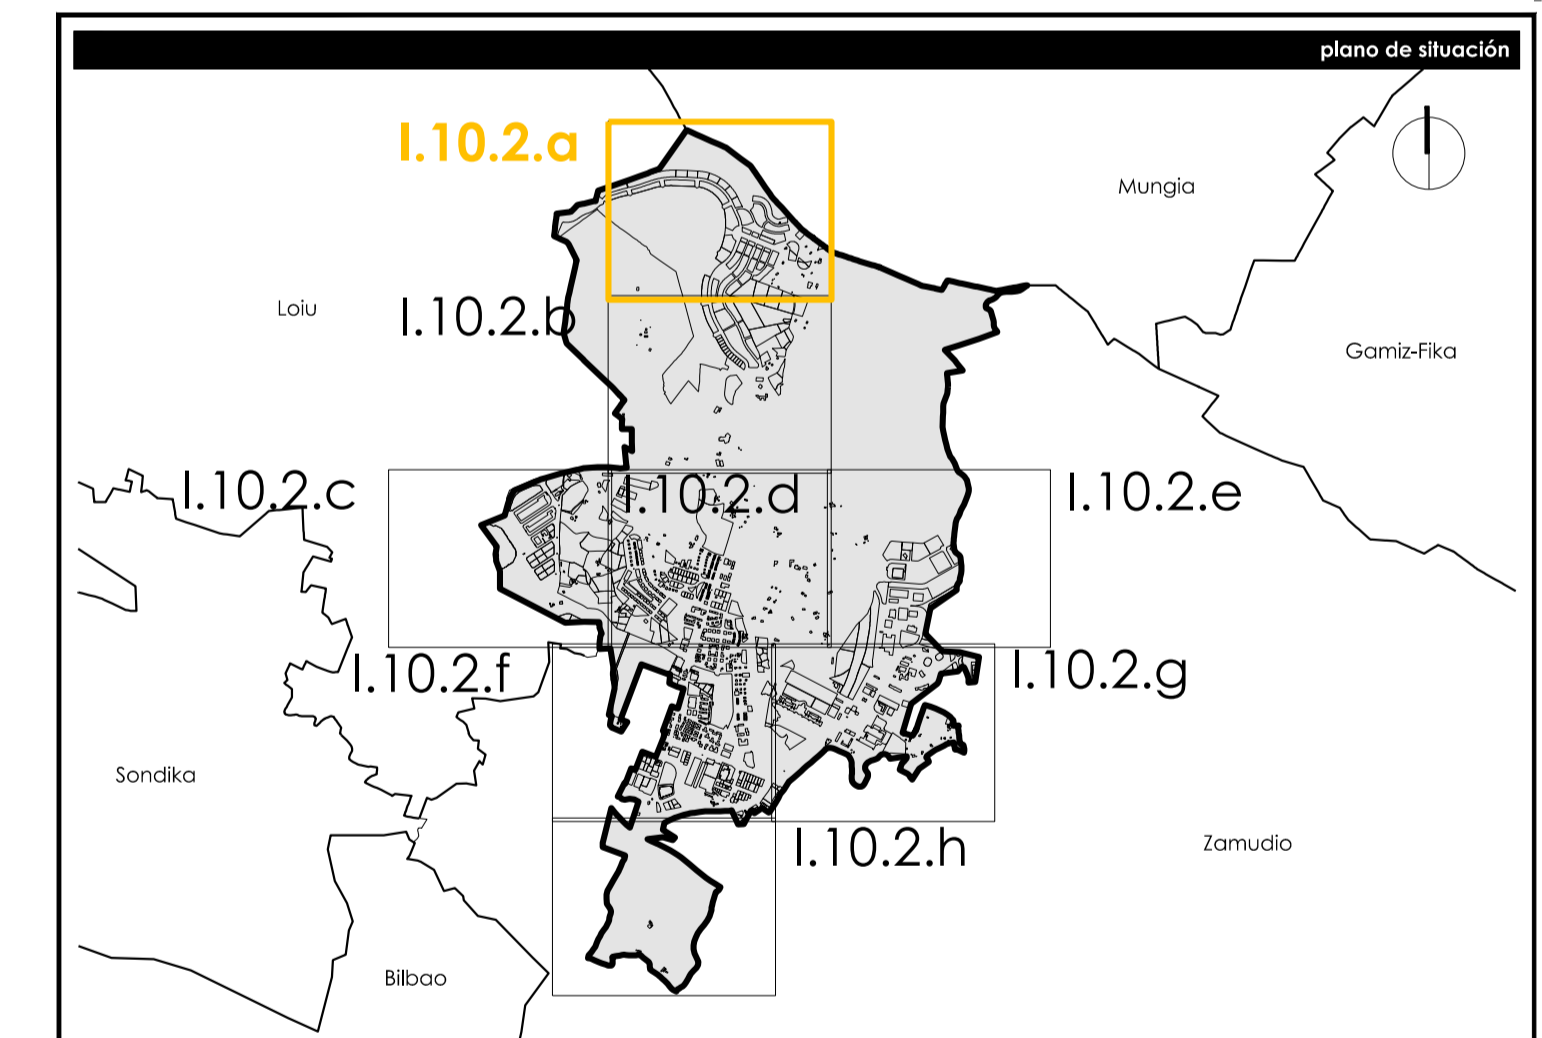

Udalentzia		Municipio								
Derioko Udala		Ayuntamiento de Derio								
Udalaren soziala	901	INE								
Udalaren kodea	Hiri Antolamenduko Plan Orokorra									
Trinpa	Plan General de Ordenación Urbana									
Instrumento										
planoaren izena nombre del plano										
AZPIEGITURAK UR-HORNIDURA										
INFRAESTRUCTURAS ABASTECIMIENTO										
erreferentzia			referentzia							
serie	zenbakia	eremua	arau-lermuna							
1.10	2	a	carácter normativa							
		informazioa	eskala							
		información	A1 1/2,000							
			A3 1/4,000							
erredaktore-laldea			equipo redactor							
estudio de renovación										
<table border="0"> <tr> <td> javier martinez calleja director técnico C.I.C.A.E. 41848 </td> <td> paula arruchategui moreno arquitecta C.I.C.A.E. 45224 </td> <td> jesús lásalo jiménez geógrafo titular y geógrafo C.I.C.A.E. 2411 </td> </tr> </table>				 javier martinez calleja director técnico C.I.C.A.E. 41848	 paula arruchategui moreno arquitecta C.I.C.A.E. 45224	 jesús lásalo jiménez geógrafo titular y geógrafo C.I.C.A.E. 2411				
 javier martinez calleja director técnico C.I.C.A.E. 41848	 paula arruchategui moreno arquitecta C.I.C.A.E. 45224	 jesús lásalo jiménez geógrafo titular y geógrafo C.I.C.A.E. 2411								
<table border="0"> <tr> <td> kaltate-azterketa revisión proyecto 0383 </td> <td> número de revisión 1 </td> <td> fecha de revisión 10-04-2021 </td> <td> arquitecto/a supervisor/a arquitecto/a director/a javier/paula </td> <td> abokatu/a supervisor/a letrado/a director/a jesús </td> <td> diligencia diligencia </td> <td> fecha acto admn. 2021eko uzaila julio 2021 </td> </tr> </table>				kaltate-azterketa revisión proyecto 0383	número de revisión 1	fecha de revisión 10-04-2021	arquitecto/a supervisor/a arquitecto/a director/a javier/paula	abokatu/a supervisor/a letrado/a director/a jesús	diligencia diligencia	fecha acto admn. 2021eko uzaila julio 2021
kaltate-azterketa revisión proyecto 0383	número de revisión 1	fecha de revisión 10-04-2021	arquitecto/a supervisor/a arquitecto/a director/a javier/paula	abokatu/a supervisor/a letrado/a director/a jesús	diligencia diligencia	fecha acto admn. 2021eko uzaila julio 2021				