


EGUNGO UR-HORNIDURA		ABASTECIMIENTO EXISTENTE	
Uraren goi-hornidurarako sarea	Biltegia	Red de abastecimiento en alta	Depósito
Uraren behe-hornidurarako sarea. Kudeaketa: USSA	Ur-hornidurako sarearen diametroa eta materiala. Kudeaketa: USSA	Red de baja de abastecimiento. Gestión USSA	Diámetro y material de la red de abastecimiento. Gestión USSA
Uraren behe-hornidurarako sarea. Kudeaketa pribatua	Ur-hornidurako sarearen diametroa eta materiala. Kudeaketa pribatua	Red de baja de abastecimiento. Gestión privada	Diámetro y material de la red de abastecimiento. Gestión privada
Uraren behe-hornidurarako sarea. Udal-kudeaketa	Ur-hornidurako sarearen diametroa eta materiala. Udal-kudeaketa	Red de baja de abastecimiento. Gestión municipal	Diámetro y material de la red de abastecimiento. Gestión municipal
Ur-hargunea. Kudeaketa: USSA	Etxebizitza-hargunearen diametroa eta materiala. Kudeaketa: USSA	Acometida de abastecimiento. Gestión USSA	Diámetro y material de la acometida a vivienda. Gestión USSA
Ur-hargunea. Kudeaketa pribatua	Etxebizitza-hargunearen diametroa eta materiala. Kudeaketa pribatua	Acometida de abastecimiento. Gestión privada	Diámetro y material de la acometida a vivienda. Gestión privada
Ur-hargunea. Udal-kudeaketa	Etxebizitza-hargunearen diametroa eta materiala. Udal-kudeaketa	Acometida de abastecimiento. Gestión municipal	Diámetro y material de la acometida a vivienda. Gestión municipal
Kutxetia	Mozketa-balbula	Arqueta	Válvula de corte
Hutsaren aurkako balbula	Brida	Válvula de ventosa	Brida
Ureztzte-ahoa	Sute-ahoa	Boca de fuego	Hidrante
Kontagailua	Emari-neurgailua	Contador	Caudalimetro
Hustubidea		Desague	

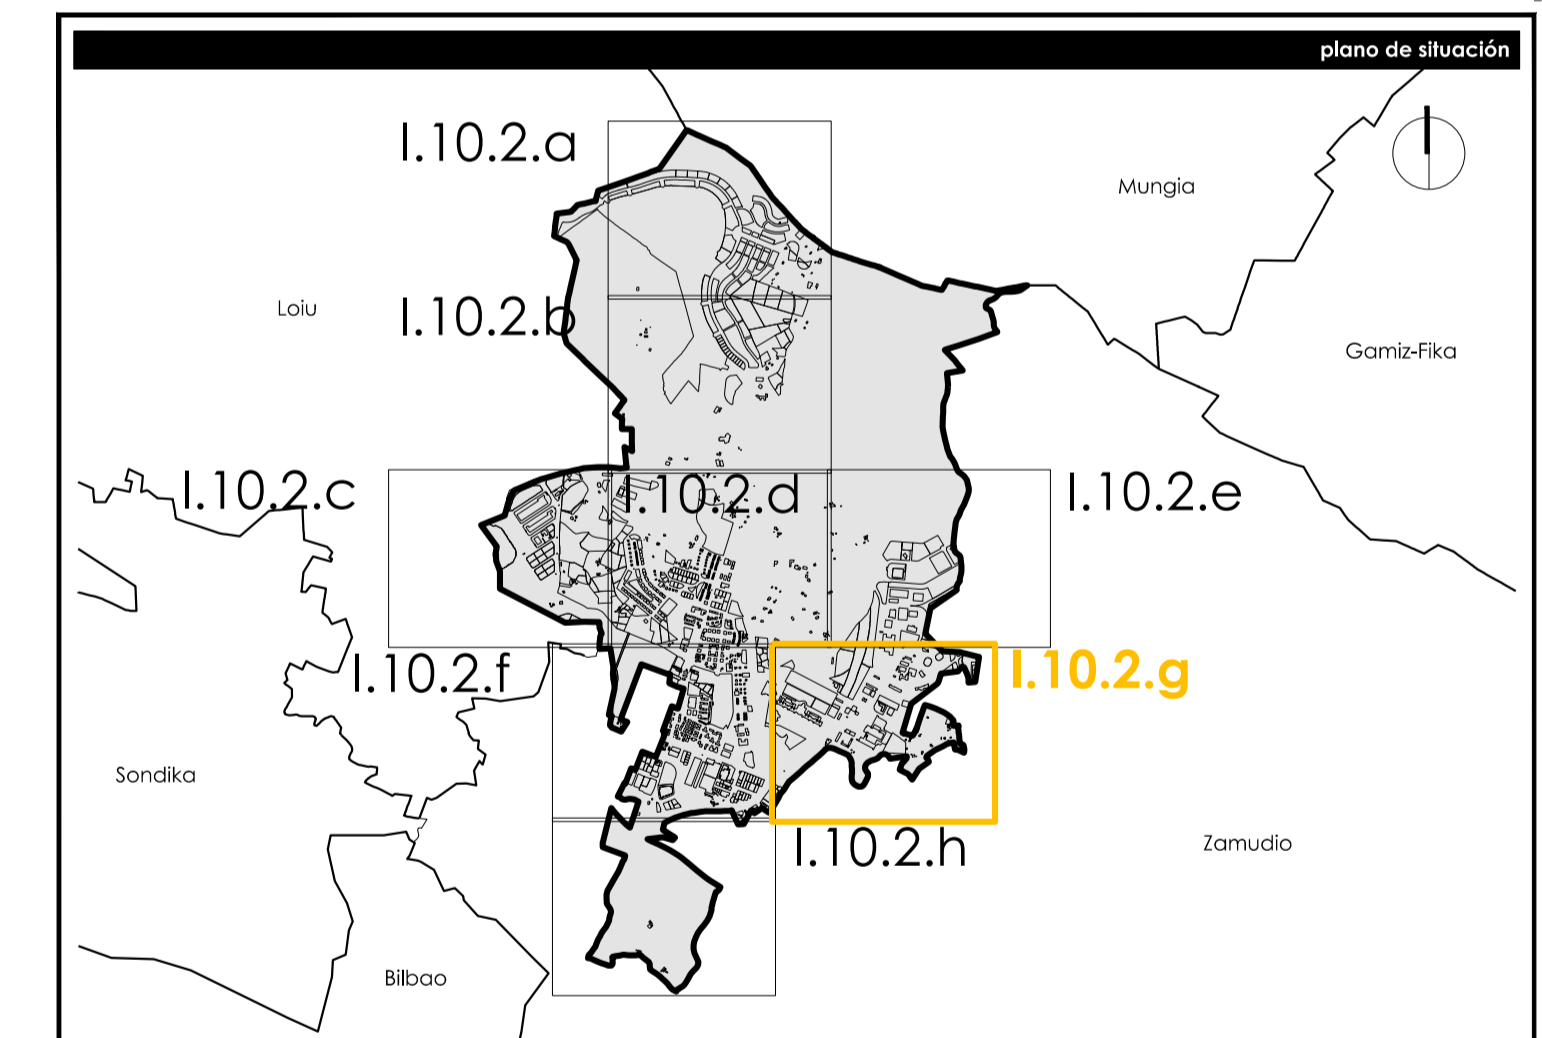

Udalentzia		Municipio	
Derio Udal		Ayuntamiento de Derio	
Udalaren azalpen kodea		901	
Instrumentua		Hiri Antolamenduko Plan Orokorra Plan General de Ordenación Urbana	
planoaren izena		nombre del plano	
AZPIEGITURAK UR-HORNIDURA			
INFRAESTRUCTURAS ABASTECIMIENTO			
referentzia		referentzia	
seria	zenbakia	eremua	arazo-lermuna
serie	numero	arabiar	rango normativo
I.10	2	g	informazioa
			información
erredaktore-laldea		equipo redactor	
estudio de renovación			
 javier martinez caleja abateko zuzendaria C/CAE 41668		 paula arruchategui moreno zuzendaria C/CAE 41668	
 jesus ká sádo jiménez abateko zuzendaria C/CAE 41668			
kalkulatu-zerbitzua		certificación de calidad	
proiektuaren erreferentzia	benifikuspen az.	benifikuspen data	benifikuspen data
referentzia proiektua	Nº de revisión	data de revisión	data de revisión
0383	1	10-04-2021	javier/paula
			jesu
			allegantia
			data de adm.
			2021eko uztaila
			julio 2021