




- | | |
|--|--|
| EGUNGO SANEAMENDUA | SANEAMIENTO EXISTENTE |
| Egungo lehen malako saneamendu-sarea | Red de primaria de saneamiento existente |
| Egungo udal-saneamenduko sarea | Red municipal de saneamiento existente |
| Egungo saneamendu-sarearen materiala eta diametroa | Diámetro y material de la red de saneamiento existente |
| Saneamendu-kutxak | Arqueta de saneamiento |
| Saneamendu-putzua | Pozo de saneamiento |
| Egungo putzu septikoa | Pozo séptico existente |
| Egungo udal-sare bateratua | Red municipal unitaria existente |
| Egungo sare bateratuaren diametroa eta materiala | Diámetro y material de la red unitaria existente |
| Sare bateratuko kutxak | Arqueta en red unitaria existente |
| Sare bateratuko putzua | Pozo en red unitaria existente |
| EGUNGO EURI-URAK | PLUVIALES EXISTENTE |
| Euri-uren egungo sarea | Red de pluviales existente |
| Euri-uren egungo sarearen diametroa eta materiala | Diámetro y material de la red de pluviales existente |
| Euri-uren egungo putzua | Pozo de pluviales existente |
| Euri-uren egungo kutxak | Arqueta de pluviales existente |
| Euri-uren egungo hustubidea | Sumidero de pluviales existente |

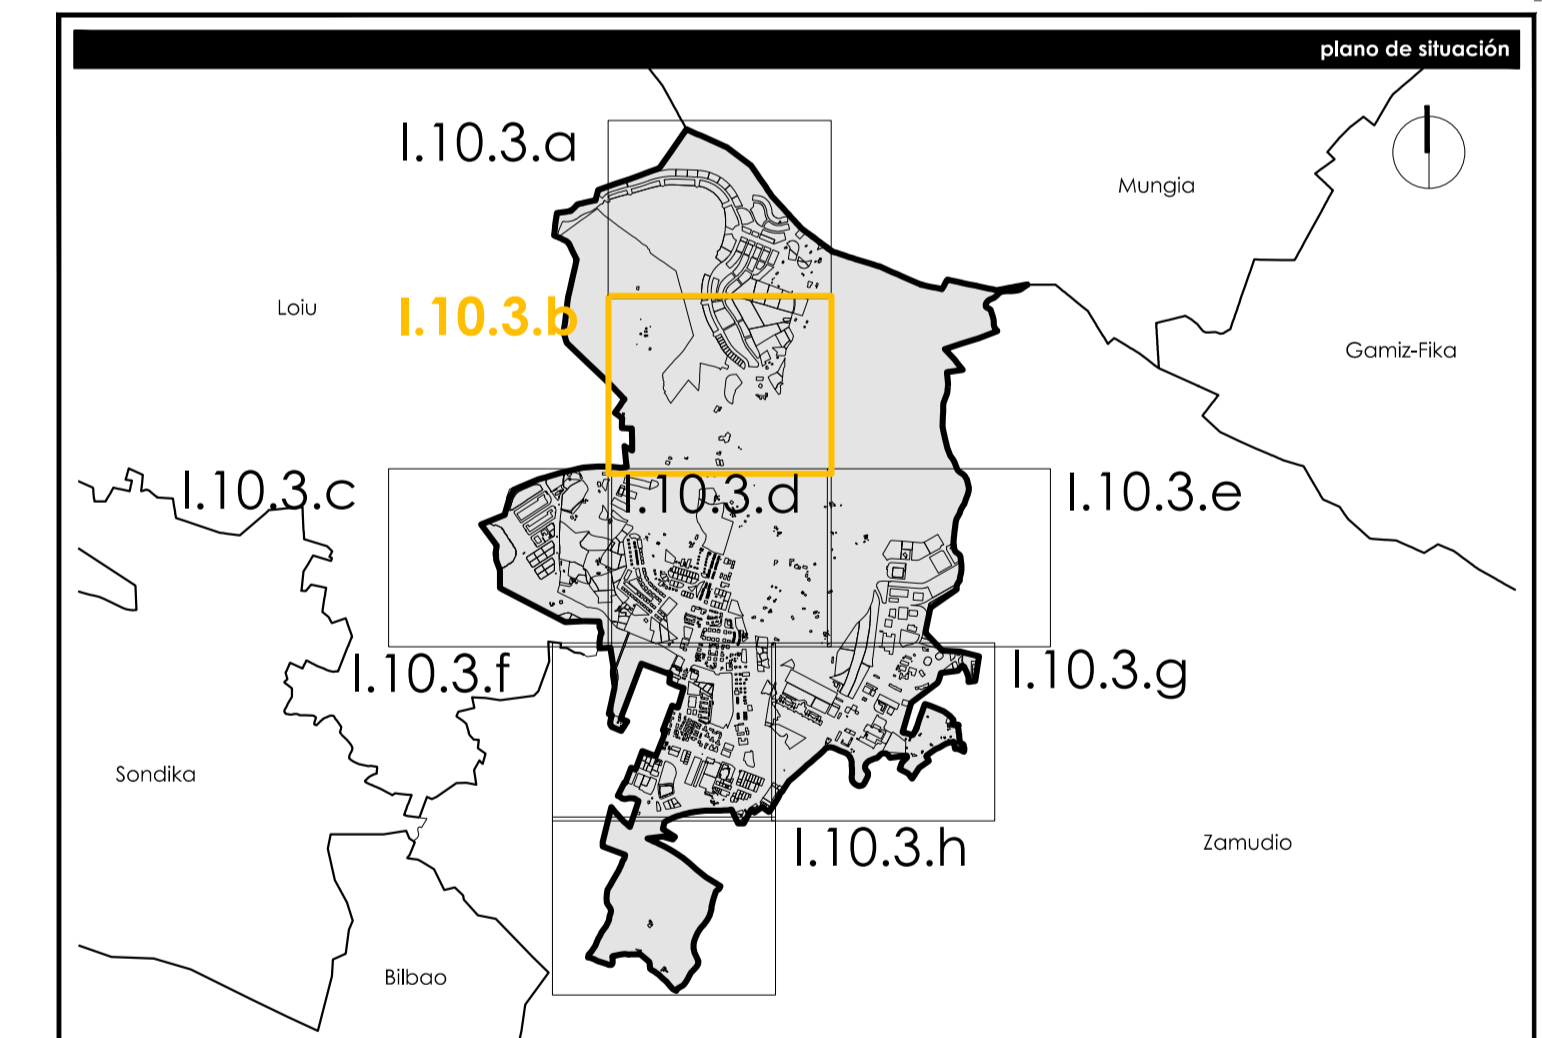

Udaleria		Municipio	
Derio Udaia		Ayuntamiento de Derio	
Udalaren kodea	901	INE	
Tresura	Hiri Antolamenduko Plan Orokorra		
Instrumentua	Plan General de Ordenación Urbana		
planaren izena		nombre del plano	
AZPIEGITURAK SANEAMENDUA ETA EURI-URAK			
INFRAESTRUCTURAS SANEAMIENTO Y PLUVIALES			
sereferentzia		referentzia	
seria	zenbakia	eremua	arabera
serie	numero	eremua	caracter
I.10	3	b	informazioa
			informazioa
erredaktore-laldea		equipo redactor	
kalkule-zifragia		certificación de calidad	
proiektuaren erreferentzia	berrikuspen-ik.	berrikuspen-data	egilearen izena
referentzia proiektua	Nº de revisión	data de revisión	egilearen izena
0383	1	10-04-2021	Javier/Paula
data		data	
2021eko uztaila		2021eko uztaila	
julia 2021		julia 2021	