


- | | |
|--|--|
| EGUNGO SANEAMENDUA | SANEAMIENTO EXISTENTE |
| Egungo lehen mailako saneamendu-sarea | Red de primaria de saneamiento existente |
| Egungo udal-saneamenduko sarea | Red municipal de saneamiento existente |
| Egungo saneamendu-sarearen materiala eta diametroa | Diámetro y material de la red de saneamiento existente |
| Saneamendu-kutxak | Arqueta de saneamiento |
| Saneamendu-putzua | Pozo de saneamiento |
| Egungo putzu septikoa | Pozo séptico existente |
| Egungo udal-sare bateratua | Red municipal unitaria existente |
| Egungo sare bateratuaren diametroa eta materiala | Diámetro y material de la red unitaria existente |
| Sare bateratuko kutxak | Arqueta en red unitaria existente |
| Sare bateratuko putzua | Pozo en red unitaria existente |
| EGUNGO EURI-URAK | PLUVIALES EXISTENTE |
| Euri-uren egungo sarea | Red de pluviales existente |
| Euri-uren egungo sarearen diametroa eta materiala | Diámetro y material de la red de pluviales existente |
| Euri-uren egungo putzua | Pozo de pluviales existente |
| Euri-uren egungo kutxak | Arqueta de pluviales existente |
| Euri-uren egungo hustubidea | Sumidero de pluviales existente |

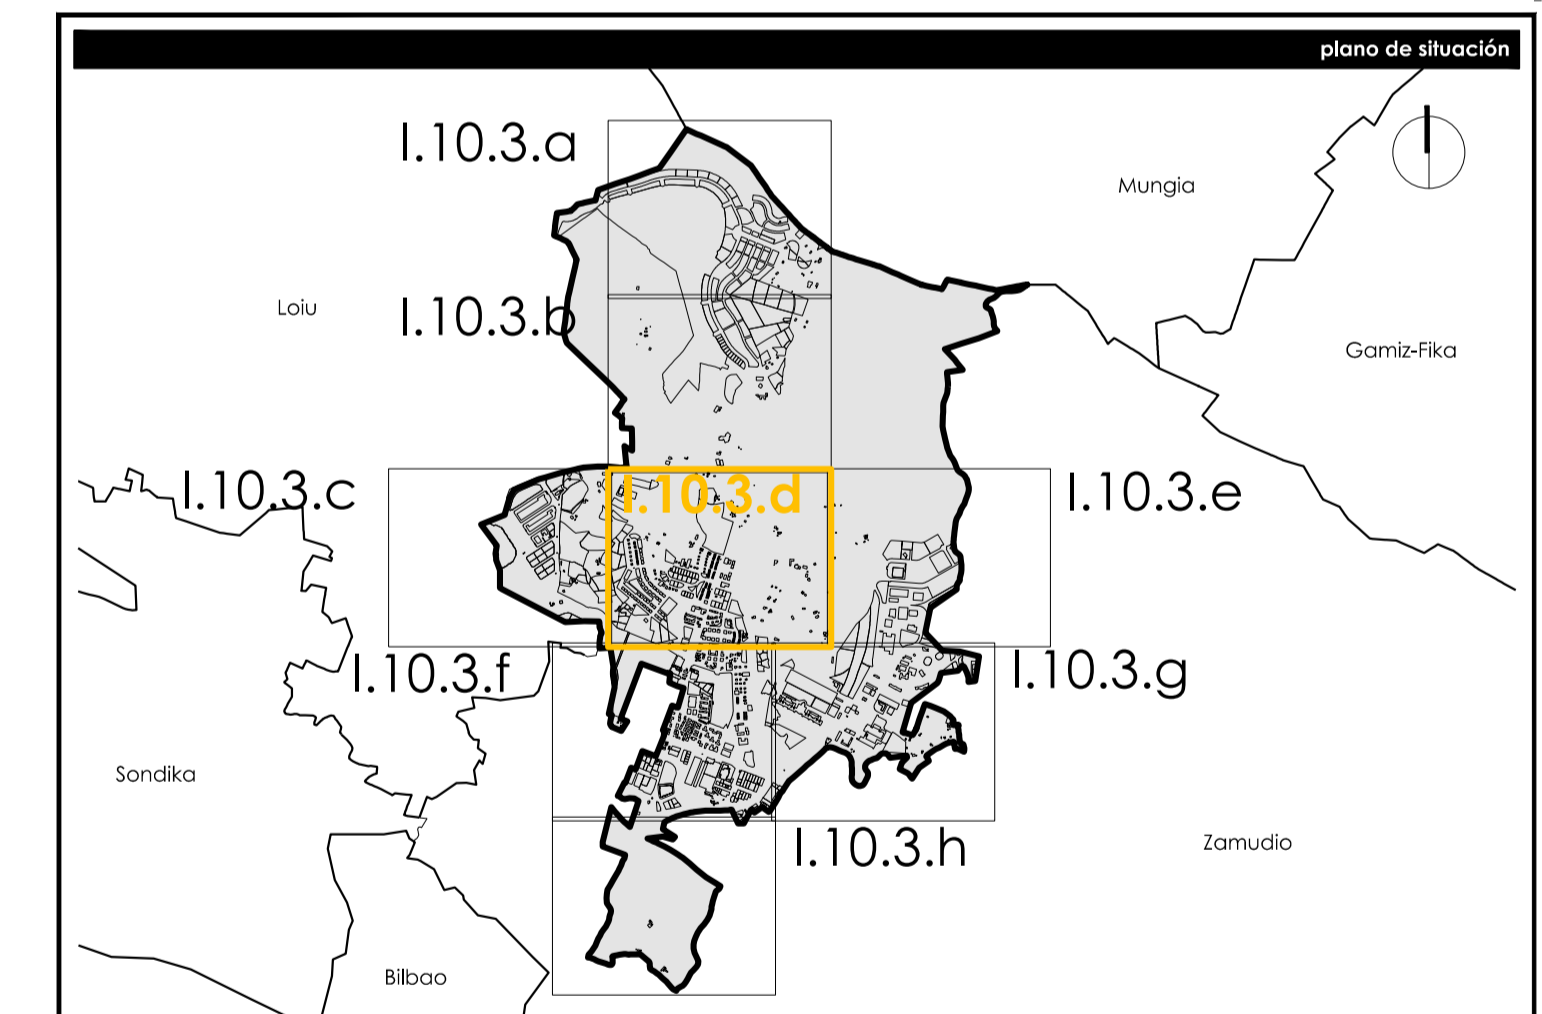

Udalera		Municipio									
Derio Udal		Ayuntamiento de Derio									
Udalaren kodea código municipio	901	INE									
Tiraka Instrumento											
Hiri Antolamenduko Plan Orokorra Plan General de Ordenación Urbana											
planoaren izena		nombre del plano									
AZPIEGITURAK SANEAMENDUA ETA EURI-URAK		INFRAESTRUCTURAS SANEAMIENTO Y PLUVIALES									
erreferentzia		referentzia									
seriea serie	zenbakia numero	eremua ambito	arab-lermuna rango normativo								
I.10	3	d	informazioa información								
erredaktore-izena		equipo redactor									
<table border="0"> <tr> <td></td> <td></td> <td></td> <td></td> </tr> <tr> <td>Departamentuaren burua javier.martinez.colado@derio.es CSICAE 41846</td> <td>burua javier.martinez.colado CSICAE 41846</td> <td>burua paula.arruchategui.moreno@derio.es CSICAE 40034</td> <td>burua jesus.luis.irujo@derio.es CSICAE 40034</td> </tr> </table>								Departamentuaren burua javier.martinez.colado@derio.es CSICAE 41846	burua javier.martinez.colado CSICAE 41846	burua paula.arruchategui.moreno@derio.es CSICAE 40034	burua jesus.luis.irujo@derio.es CSICAE 40034
Departamentuaren burua javier.martinez.colado@derio.es CSICAE 41846	burua javier.martinez.colado CSICAE 41846	burua paula.arruchategui.moreno@derio.es CSICAE 40034	burua jesus.luis.irujo@derio.es CSICAE 40034								
kalitate-zifragia		certificación de calidad									
proiektuaren erreferentzia referencia proyecto	berrikuspenen zifra Nº de revisión	proiektuaren data fecha de revisión	proiektuaren zuzendaria abokatu zuzendaria arquitecto/a director/a letrado/a director								
0383	1	10-04-2021	javier/paula 3616								
			data fecha								
			2021eko uztaila julio 2021								