


- | | |
|--|--|
| EGUNGO SANEAMENDUA | SANEAMIENTO EXISTENTE |
| Egungo lehen mailako saneamendu-sarea | Red de primaria de saneamiento existente |
| Egungo udal-saneamenduko sarea | Red municipal de saneamiento existente |
| Egungo saneamendu-sarearen materiala eta diametroa | Diámetro y material de la red de saneamiento existente |
| Saneamendu-kutxak | Arqueta de saneamiento |
| Saneamendu-putzua | Pozo de saneamiento |
| Egungo putzu septikoa | Pozo séptico existente |
| Egungo udal-sare bateratua | Red municipal unitaria existente |
| Egungo sare bateratuaren diametroa eta materiala | Diámetro y material de la red unitaria existente |
| Sare bateratuko kutxak | Arqueta en red unitaria existente |
| Sare bateratuko putzua | Pozo en red unitaria existente |
| EGUNGO EURI-URAK | PLUVIALES EXISTENTE |
| Euri-uren egungo sarea | Red de pluviales existente |
| Euri-uren egungo sarearen diametroa eta materiala | Diámetro y material de la red de pluviales existente |
| Euri-uren egungo putzua | Pozo de pluviales existente |
| Euri-uren egungo kutxak | Arqueta de pluviales existente |
| Euri-uren egungo hustubidea | Sumidero de pluviales existente |

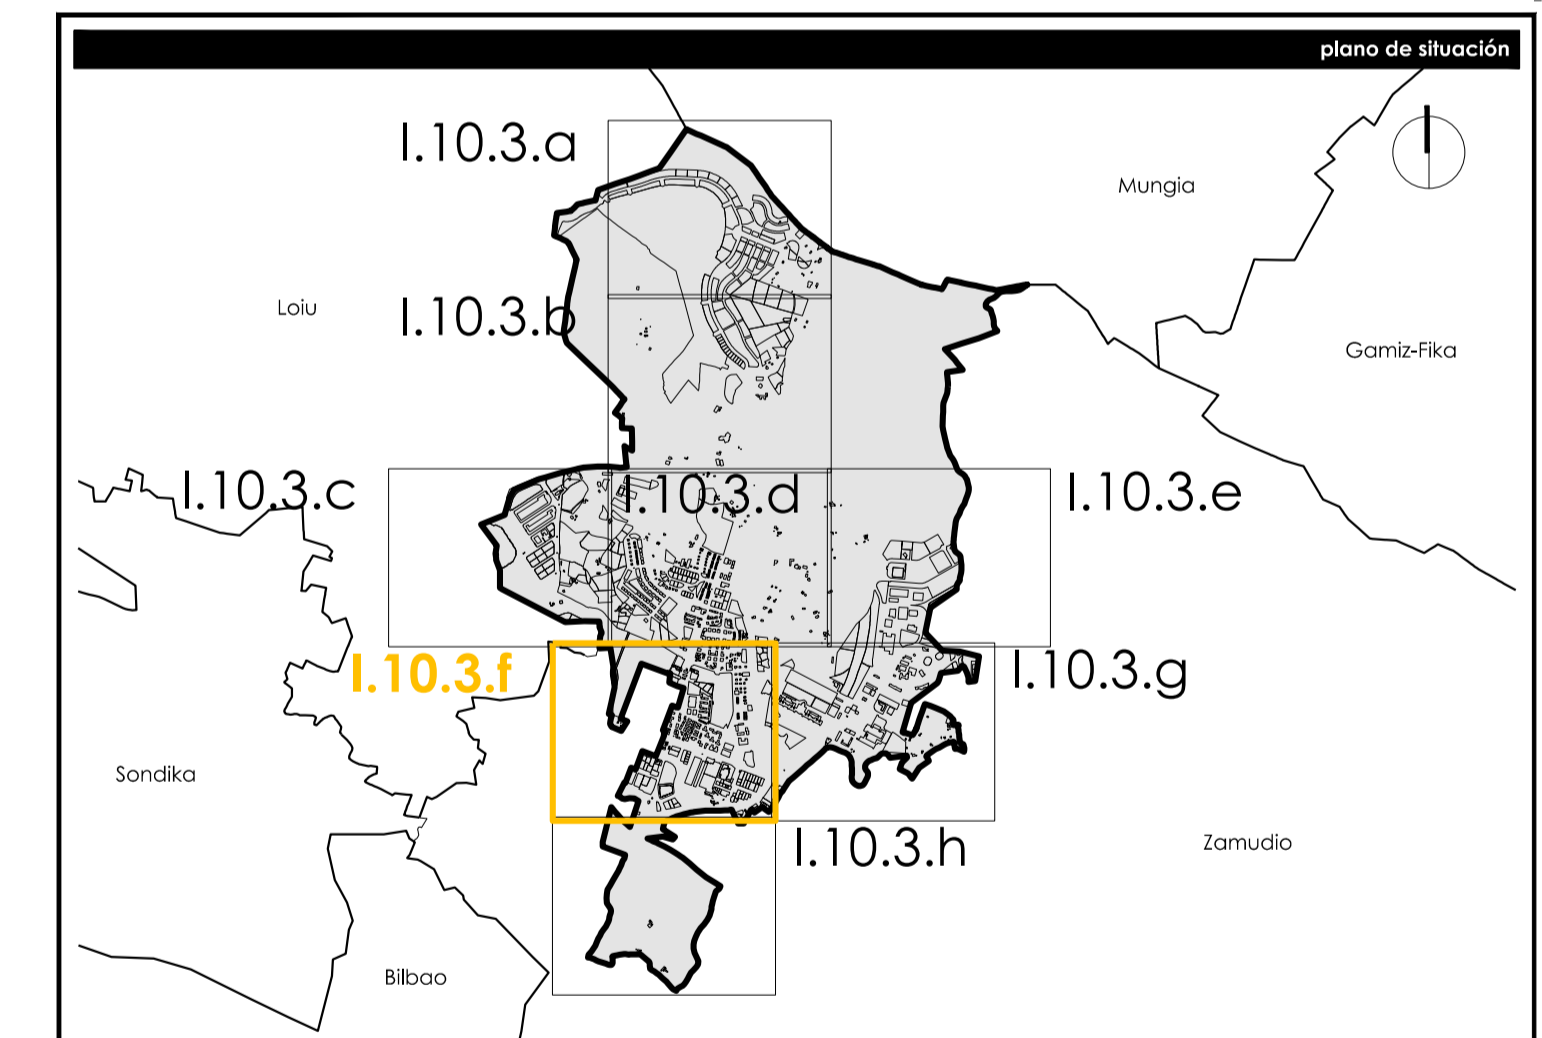

Udaleria		Municipio	
Deiako Udala		Ayuntamiento de Deia	
Udalaren kodea código municipio	901	INE	
Tzara Instrumento	Hiri Antolamenduko Plan Orokorra Plan General de Ordenación Urbana		
planoaren izena		nombre del plano	
AZPIEGITURAK SANEAMENDUA ETA EURI-URAK INFRAESTRUCTURAS SANEAMIENTO Y PLUVIALES			
erreferentzia		referentzia	
seria serie	zenbakia numero	eremua ambito	araberrua rango normativo
I.10	3	f	Informazioa información
erredaktore-izena		equipo redactor	
estudio de renovación		lan-tzara fase de trabajo	
<small>JAVIER MARTÍNEZ COLADO ARTEAREN SAHARREAN CSICAE 41846</small>		<small>PAULA AMUCHATEGUI MARENDA ARTEAREN SAHARREAN CSICAE 40034</small>	
<small>JOSE LUIS SOTO JIMÉNEZ ARTEAREN SAHARREAN CSICAE 40034</small>		<small>JOSE LUIS SOTO JIMÉNEZ ARTEAREN SAHARREAN CSICAE 40034</small>	
<small>SOU</small>		<small>SOU</small>	
kalkulatu-ziurtagia		certificación de calidad	
proiektuaren erreferentzia	berrikuspen-az. Nº de revisión	berrikuspen-data fecha de revisión	proiektuaren zuzendaria abokatu zuzendaria arquitecto/a director/a letrado/a director
0383	1	10-04-2021	JAVIER PAOLA
data fecha		certificación de calidad fecha acto admn.	
2021eko uztaila julio 2021			