


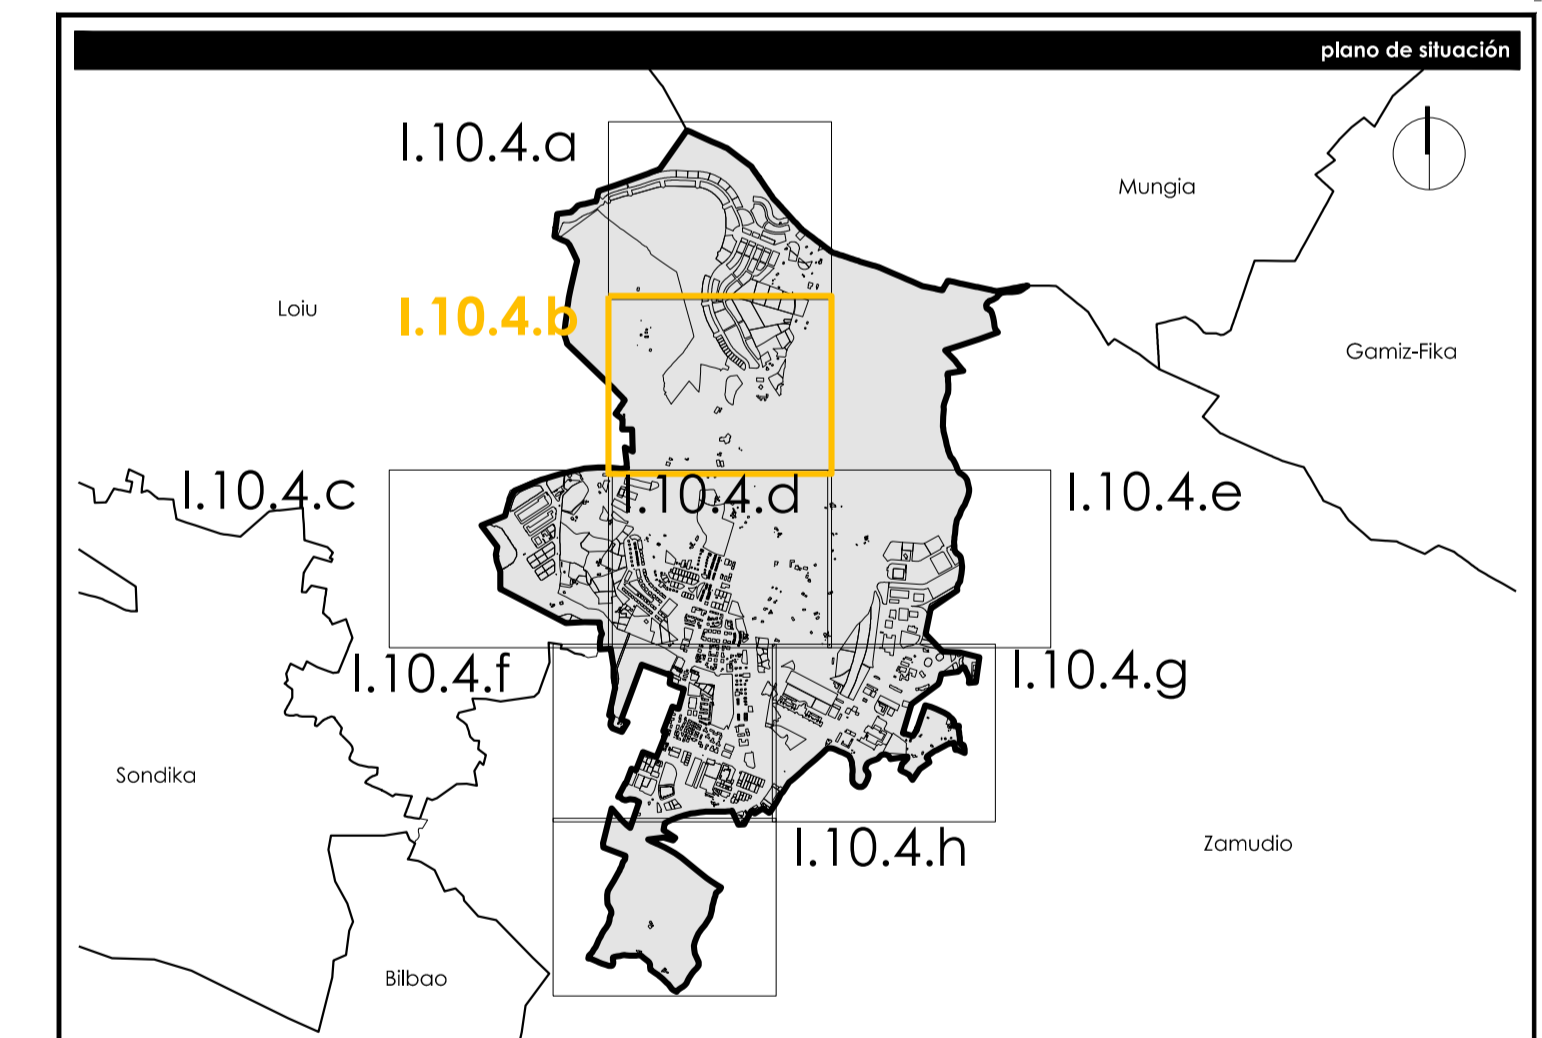

- | | |
|---------------------------------------|--|
| EGUNGO ENERGIA-SAREA | RED DE ENERGÍA EXISTENTE |
| Goi-tentsioko energia-sarea | Red de energía de Alta Tensión |
| Behetentsioko energia-sarea | Red de energía Baja Tensión |
| Erregistro-kutxakia | Arqueta de registro |
| Euskarri metalikoa | Apoyo de metálico |
| Barneko T2B | CTD exterior |
| EGUNGO ARGIZTAPENA | ALUMBRADO EXISTENTE |
| Kale-argia | Luminaria de farola |
| Egungo zutoin altuko argia | Luminaria de poste alto existente |
| Egungo zutoin altu anizkoitzeko argia | Luminaria de poste alto múltiple existente |
| Egungo zutoin baxuko argia | Luminaria de poste bajo existente |
| Egungo fatxada-argia | Luminaria de fachada existente |
| EGUNGO TELEKOMUNIKAZIOAK | TELECOMUNICACIONES EXISTENTE |
| Euskaltel | Euskaltel |
| Euskaltelen egungo sarea | Red de Euskaltel existente |
| Euskaltelen egungo sarearen diametroa | Diámetro de la red de Euskaltel existente |
| Euskaltelen egungo kutxakia | Arqueta de Euskaltel existente |



Udalera		Municipio	
Derioko Udala		Ayuntamiento de Derio	
Udalaren kodoa	901	INE	
Udalaren kodoa	Hiri Antolamenduko Plan Orokorra		
Udalaren kodoa	Plan General de Ordenación Urbana		
planoaren izena		nombre del plano	
AZPIEGITURAK ENERGIA ARGITERIA ETA TELEKOMUNIKAZIOAK		INFRAESTRUCTURAS ENERGÍA ALUMBRADO Y TELECOMUNICACIONES	
erreferentzia		referentzia	
serie	zenbakia	eremua	eremua
I.10	4	b	b
erredaktore-taldea		equipo redactor	
estudio de renovación		rehabilitación	
Javier Martínez Calleja Urbanismo C/CAE 41608		Pablo Amuchastegui Moreno Arquitecto C/CAE 45224	
Javier (Pablo)		Jesús	
kalitate-urragia		certificación de calidad	
proiektuaren erreferentzia	benifikatzen da	benifikatzen da	benifikatzen da
referentzia proiektua	Nº de revisión	benifikatzen da	benifikatzen da
0383	1	10-04-2021	Javier (Pablo)
Javier (Pablo)		Jesús	
2021eko uztaila		julio 2021	