


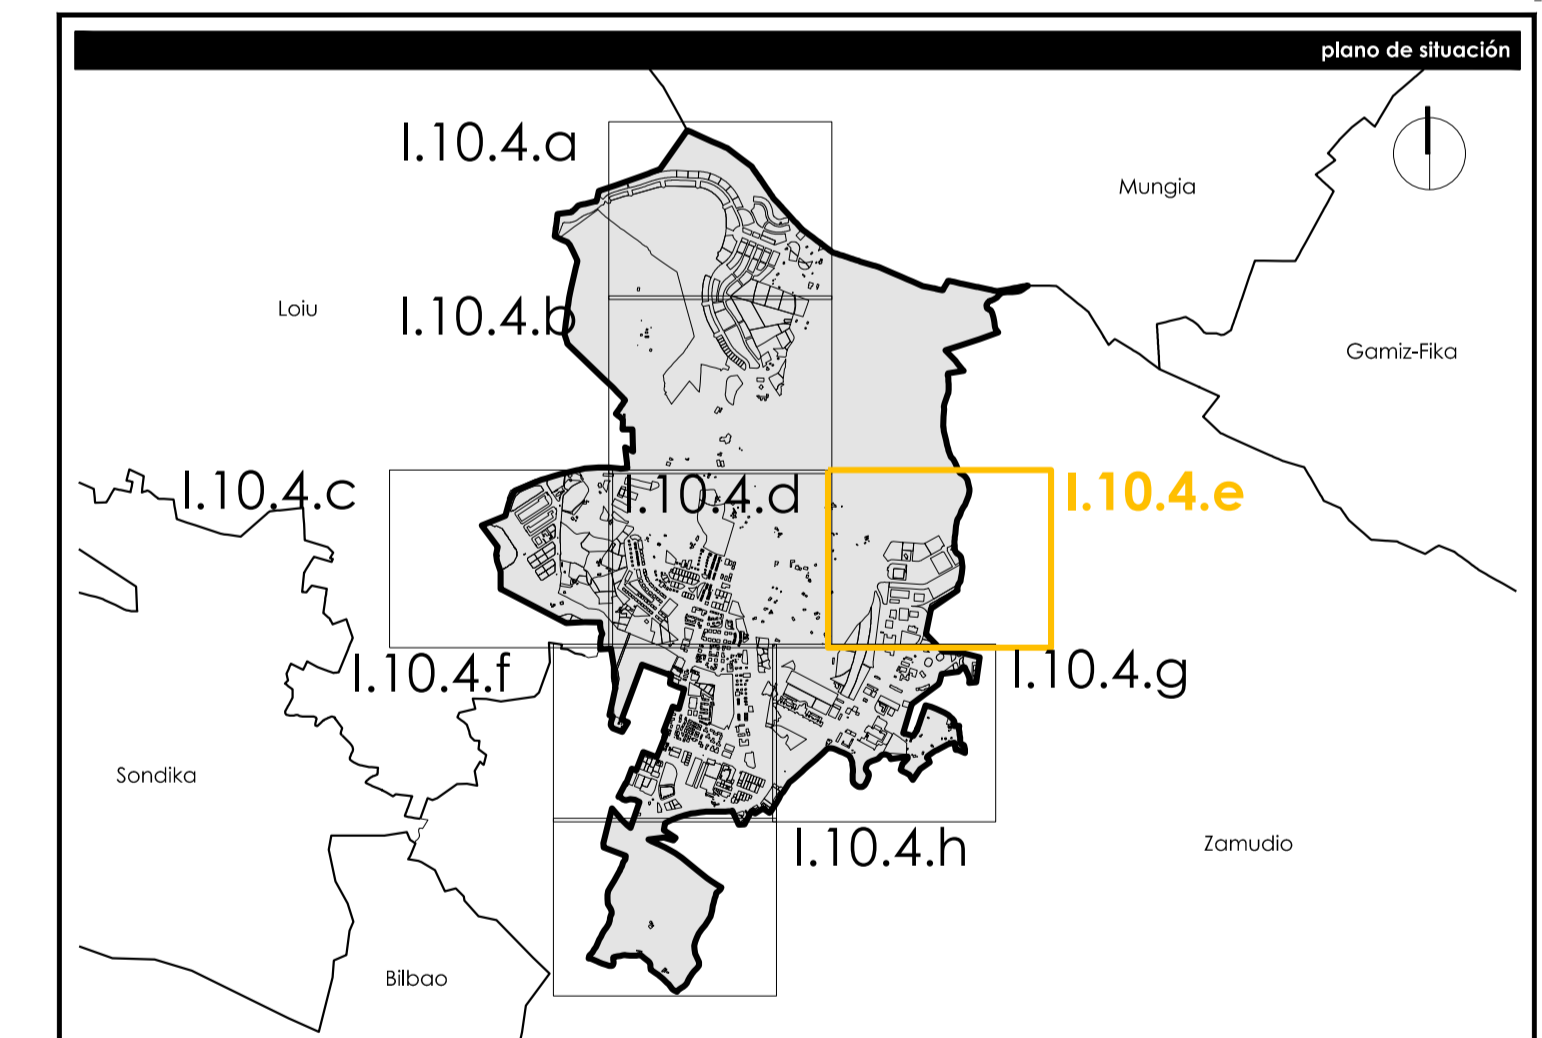

<b>EGUNGO ENERGIA-SAREA</b>	<b>RED DE ENERGÍA EXISTENTE</b>
Goi-tentsioko energia-sarea	Red de energía de Alta Tensión
Behere-tentsioko energia-sarea	Red de energía Baja Tensión
Erregistro-kutxakia	Arqueta de registro
Euskarri metalikoa	Apoyo de metálico
Barneko T2B	CTD exterior
<b>EGUNGO ARGITAPENA</b>	<b>ALUMBRADO EXISTENTE</b>
Kale-argia	Luminaria de farola
Egungo zutoin altuko argia	Luminaria de poste alto existente
Egungo zutoin altu anizkoitzeko argia	Luminaria de poste alto múltiple existente
Egungo zutoin baxuko argia	Luminaria de poste bajo existente
Egungo fatxada-argia	Luminaria de fachada existente
<b>EGUNGO TELEKOMUNIKAZIOAK</b>	<b>TELEKOMUNICACIONES EXISTENTE</b>
<b>Euskaltel</b>	<b>Euskaltel</b>
Euskaltelen egungo sarea	Red de Euskaltel existente
Euskaltelen egungo sarearen diametroa	Diámetro de la red de Euskaltel existente
Euskaltelen egungo kutxakia	Arqueta de Euskaltel existente



<b>Udalerria</b>		<b>Municipio</b>	
Derioko Udala		Ayuntamiento de Derio	
Udalerriaren lokalak	901	INE	
Udalerriaren kodea	Hiri Antolamenduko Plan Orokorra		
Instrumentua	Plan General de Ordenación Urbana		
<b>planoaren izena</b>		<b>nombre del plano</b>	
AZPIEGITURAK ENERGIA ARGITERIA ETA TELEKOMUNIKAZIOAK		INFRAESTRUCTURAS ENERGÍA ALUMBRADO Y TELECOMUNICACIONES	
<b>erreferentzia</b>		<b>referentzia</b>	
serie	zenbakia	eremua	aratu-lermuna
I.10	4	e	informazioa
			informazioa
			informazioa
<b>erredaktore-taldea</b>		<b>equipo redactor</b>	
Javier Martínez Callejo arkitektoa, ingeniaria, urbanista C/CAE 41608		Paula Arruchastegui Moreno arkitektoa C/CAE 41624	
Javier Martínez Callejo arkitektoa, ingeniaria, urbanista C/CAE 41608		Paula Arruchastegui Moreno arkitektoa C/CAE 41624	
<b>kalkulatu-egutegia</b>		<b>certificación de calidad</b>	
proiektuaren erreferentzia	egutegia	egutegia	egutegia
referentzia	Nº de revisión	data	data
0383	1	10-04-2021	2021eko uztaileko 27an