


<b>EGUNGO ENERGIA-SAREA</b>	<b>RED DE ENERGÍA EXISTENTE</b>
Goiti-tentsioko energia-sarea	Red de energía de Alta Tensión
Beheto-tentsioko energia-sarea	Red de energía Baja Tensión
Erregistro-kutxakia	Arqueta de registro
Euskarri metalikoa	Apoyo de metálico
Bareko TZB	CTD exterior
<b>EGUNGO ARGIZTAPENA</b>	<b>ALUMBRADO EXISTENTE</b>
Kale-argia	Luminaria de farola
Egungo zutain altuko argia	Luminaria de poste alto existente
Egungo zutain atxurkatzeko argia	Luminaria de poste alto múltiple existente
Egungo zutain baxuko argia	Luminaria de poste bajo existente
Egungo fatxada-argia	Luminaria de fachada existente
<b>EGUNGO TELEKOMUNIKAZIOAK</b>	<b>TELECOMUNICACIONES EXISTENTE</b>
<b>Euskaltel</b>	<b>Euskaltel</b>
Euskaltelen egungo sarea	Red de Euskaltel existente
Euskaltelen egungo sarearen diametroa	Diámetro de la red de Euskaltel existente
Euskaltelen egungo kutxakia	Arqueta de Euskaltel existente

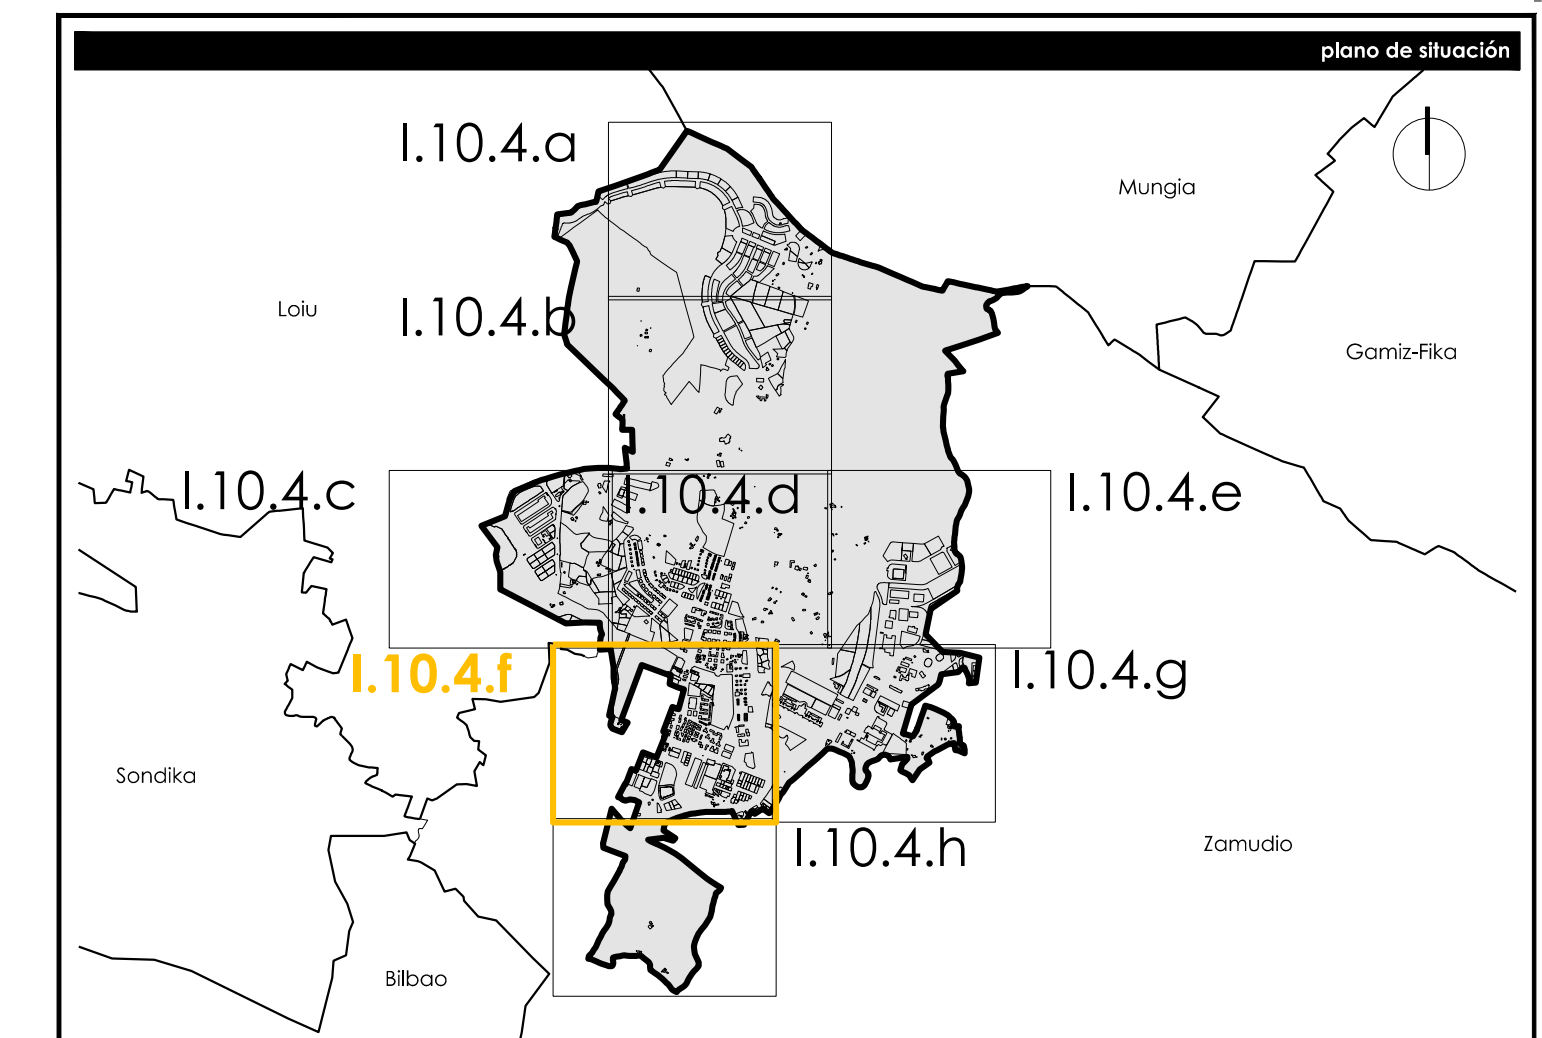

<b>Udalerria</b>	<b>Municipio</b>
Derio/ko Udala	Ayuntamiento de Derio
Udalerriaren kodea / código municipal	901 INE
Tisara / Instrumento	Hiri Antolamenduko Plan Orokorra / Plan General de Ordenación Urbana
<b>planoaren izena</b>	<b>nombre del plano</b>
<b>AZPIEGITURAK ENERGIA ARGITERIA ETA TELEKOMUNIKAZIOAK / INFRAESTRUCTURAS ENERGÍA ALUMBRADO Y TELECOMUNICACIONES</b>	
<b>erreferentzia</b>	<b>referentzia</b>
seria / serie	1.10
zenbakia / número	4
eremua / ámbito	f
arau-lermu / rango normativo	informazioa / información
arau-azter / carácter normativo	-
eskala / escala	A1 1/2.000 / A3 1/4.000
kanfaseda / fase de trabajo	informazioa / información
<b>erredaktore-taldea</b>	<b>equipo redactor</b>
estudio de renovación	estudio de renovación
Javier Martínez Callejo Bilbao, 1970 CSCAE: 41868	Pola Amuchastegui Moreno Bilbao, 1978 CSCAE: 48224
Javier Puola Bilbao, 1972 CSCAE: 41868	Javier Puola Bilbao, 1972 CSCAE: 41868
<b>kaltate-urragia</b>	<b>certificación de calidad</b>
proiektuaren erreferentzia / referencia proyecto	0383
benifikuzen-it / Nº de revisión	1
benifikuzen-data / fecha de revisión	10-04-2021
ardetako zuzendaria / arquitecto/a director/a	Javier Puola
abokatu zuzendaria / letrado director	Jesús
sigbertza / diligencia	sigbertza
benifikuzen-data / fecha acto admn.	2021eko uztaia / julio 2021