


EGUNGO ENERGIA-SAREA	RED DE ENERGÍA EXISTENTE
Goi-tentsioko energia-sarea	Red de energía de Alta Tensión
Behetentsioko energia-sarea	Red de energía Baja Tensión
Erregistro-kutxakia	Arqueta de registro
Euskarri metalikoa	Apoyo de metálico
Bareko T2B	CTD exterior
EGUNGO ARGIZTAPENA	ALUMBRADO EXISTENTE
Kale-argia	Luminaria de farola
Egungo zutoin altuko argia	Luminaria de poste alto existente
Egungo zutoin altu anizkitezko argia	Luminaria de poste alto múltiple existente
Egungo zutoin baxuko argia	Luminaria de poste bajo existente
Egungo fatxada-argia	Luminaria de fachada existente
EGUNGO TELEKOMUNIKAZIOAK	TELECOMUNICACIONES EXISTENTE
Euskaltel	Euskaltel
Euskaltelen egungo sarea	Red de Euskaltel existente
Euskaltelen egungo sarearen diametroa	Diámetro de la red de Euskaltel existente
Euskaltelen egungo kutxakia	Arqueta de Euskaltel existente

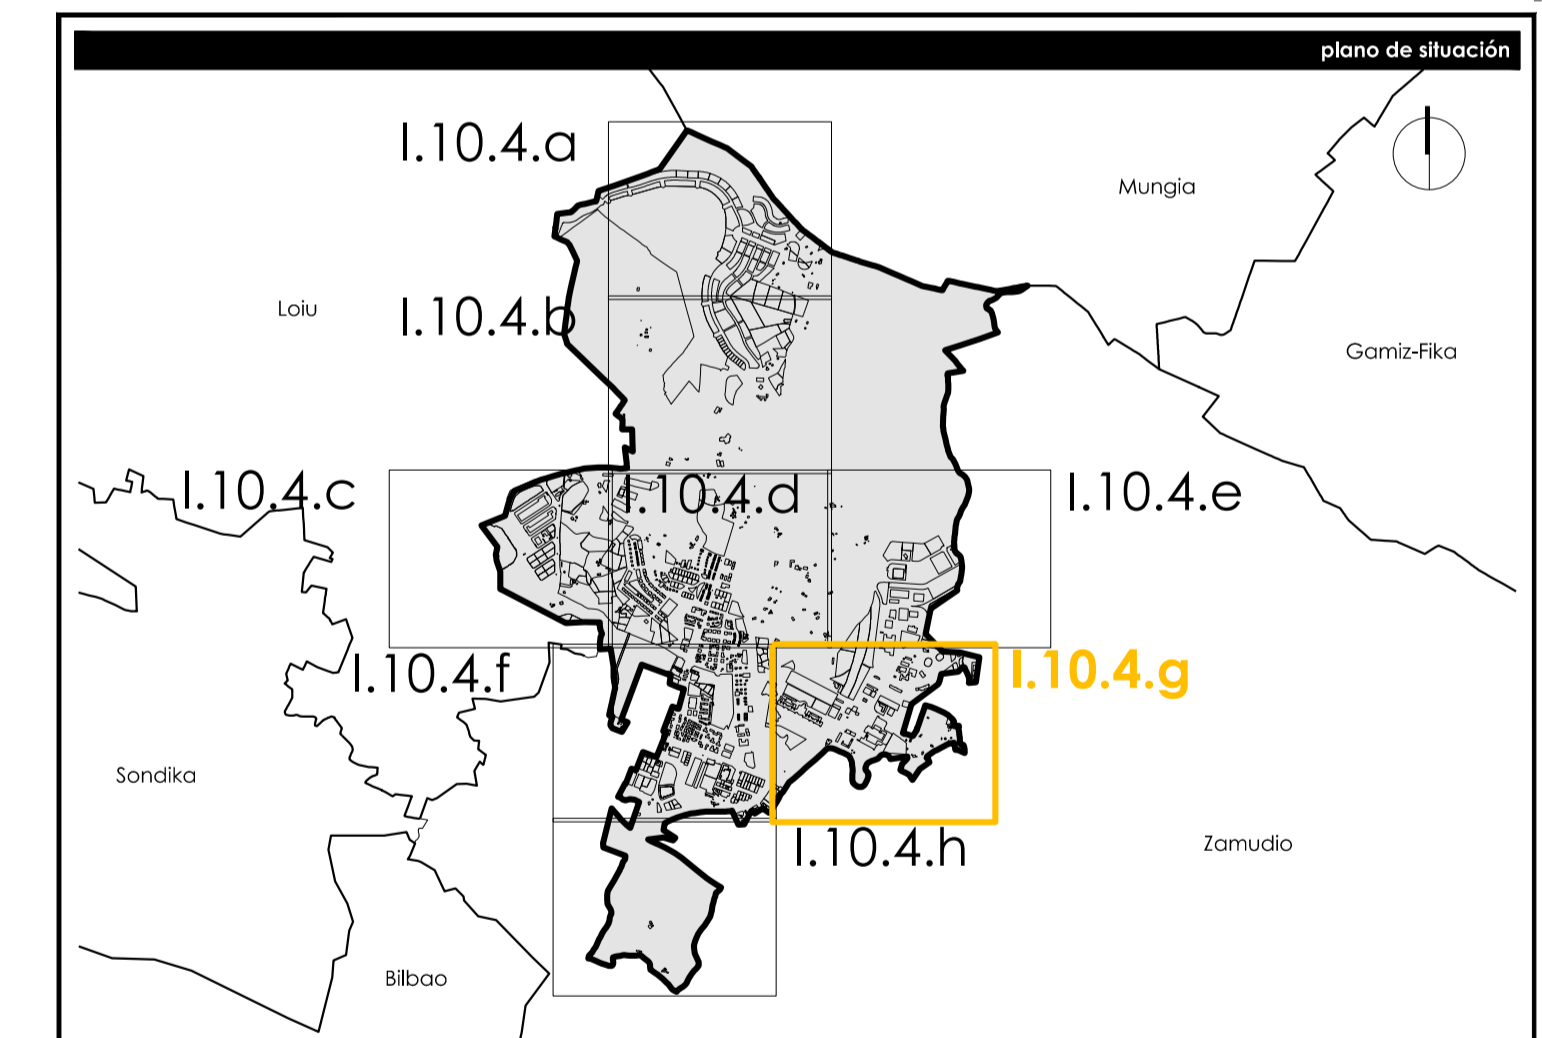

Udalerria Deioko Udala		Municipio Ayuntamiento de Deio	
Udalerriaren kodea kodego municipal		901 INE	
Titulazio Instrumento		Hiri Antolamenduko Plan Orokorra Plan General de Ordenación Urbana	
planoaren izena		nombre del plano	
AZPIEGITURAK ENERGIA ARGITERIA ETA TELEKOMUNIKAZIOAK INFRAESTRUCTURAS ENERGÍA ALUMBRADO Y TELECOMUNICACIONES			
erreferentzia		referentzia	
seria	zenbakia numero	eremua ambito	arazo-lerria rango normativo
I.10	4	g	informazioa información
erredaktore-taldeak		equipo redactor	
estudio de renovación		proyecto de renovación	
 Javier Martínez Calleja arkitektoa / arquitecto C.S.C.A.E. 41868		 Paula Arruchastegui Moreno arkitektoa / arquitecta C.S.C.A.E. 45224	
 Javier Poula arkitektoa / arquitecto C.S.C.A.E. 44147		 Javier Poula arkitektoa / arquitecto C.S.C.A.E. 44147	
kalkulatu-argitzailea		certificación de calidad	
proiektuaren erreferentzia	benetatuaren zk.	benetatuaren data	benetatuaren data
referentzia proiektua	Nº de revisión	10-04-2021	10-04-2021
0383	1	Javier Poula	Javier Poula
data teknika		data teknika	
2021eko uztailea		2021eko uztailea	
julio 2021		julio 2021	