


- | EGUNGO GASA | | GAS EXISTENTE | |
|----------------------------------|--|----------------------------------|--|
| Egungo gas-sareoa | | Red de gas existente | |
| Egungo gas-sarearen diametroa | | Diámetro de red de gas existente | |
| Egungo gas-balbula | | Válvula de gas existente | |
| Eregulazio eta neurketarako toki | | Estación de regulación y medida | |
| Egungo gas-hargurea | | Acometida de gas existente | |

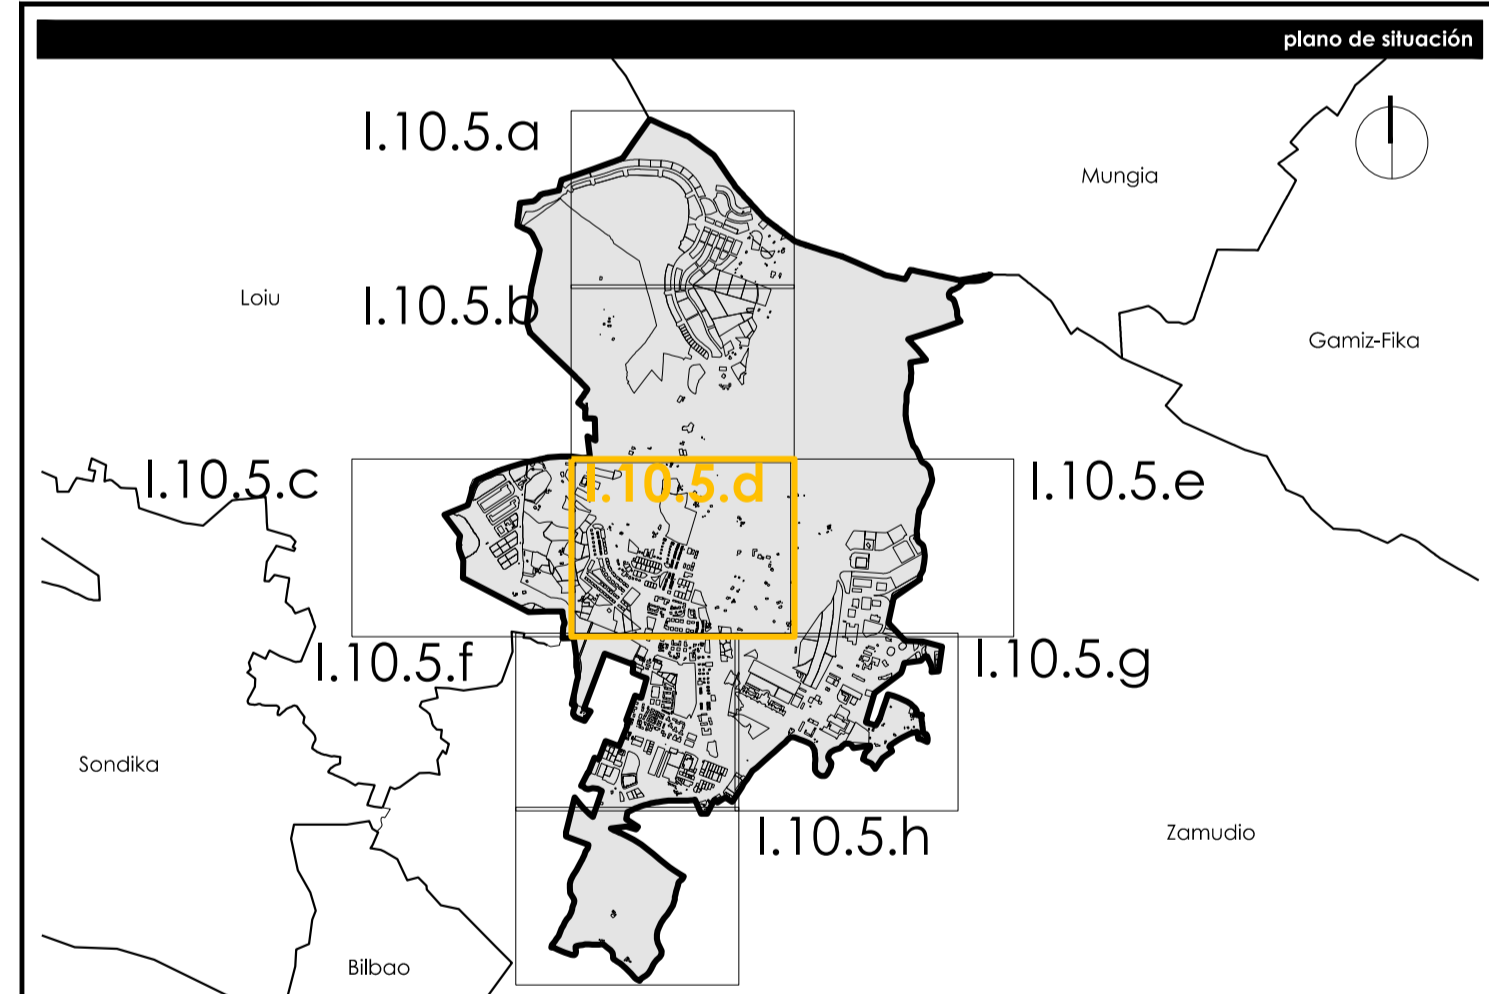

Udalera: **Derio Udal** Municipio: Ayuntamiento de Derio

Udalaren kodetza: **901** INE
 Instrumentua: **Hiri Antolamenduko Plan Orokorra**
Plan General de Ordenación Urbana

planoaren izena: **AZPIEGITURAK GASA** nombre del plano: INFRAESTRUCTURAS GAS

erreferentzia		referentzia				
serie	zenbakia	eremua	arau-lermuna	arau-lanera	eskala	lan-fasea
serie	número	ámbito	rango normativo	carácter normativo	escala	fase de trabajo
I.10	5	d	informazioa	informazioa	A1 1/2.000 A3 1/4.000	informazioa

erredaktore-laldea: **estudio de renovación** equipo redactor:

 javier marquez calejo arkitekto ardatza / arquitecto C.S.C.A.E. 41868	 paula arrechategui moreno arkitekto ardatza / arquitecta C.S.C.A.E. 48224	 javier marín arkitekto ardatza / arquitecto C.S.C.A.E. 41868
--	--	---

kaltate-ziurtagia					certificación de calidad		data
proiektuaren izena	benifikapen zif.	benifikapen data	arkitekto ardatza	arkitekto ardatza	sigilantza	akzio-egutia	data
referentzia proiektua	Nº de revisión	fecha de revisión	arquitecto/a director/a	arquitecto/a director/a	diligencia	fecha acto admn.	referentzia
0383	1	10-04-2021	javier/paula	javier	sigilantza	2021eko uzaila	0383
						2021eko uzaila	0383