




- | EGUNGO GASA                        | GAS EXISTENTE                    |
|------------------------------------|----------------------------------|
| Egungo gas-sarea                   | Red de gas existente             |
| Egungo gas-sarearen diametroa      | Diámetro de red de gas existente |
| Egungo gas-balbula                 | Válvula de gas existente         |
| Eregulazio eta neurketarako tokiak | Estación de regulación y medida  |
| Egungo gas-hargueria               | Acometida de gas existente       |

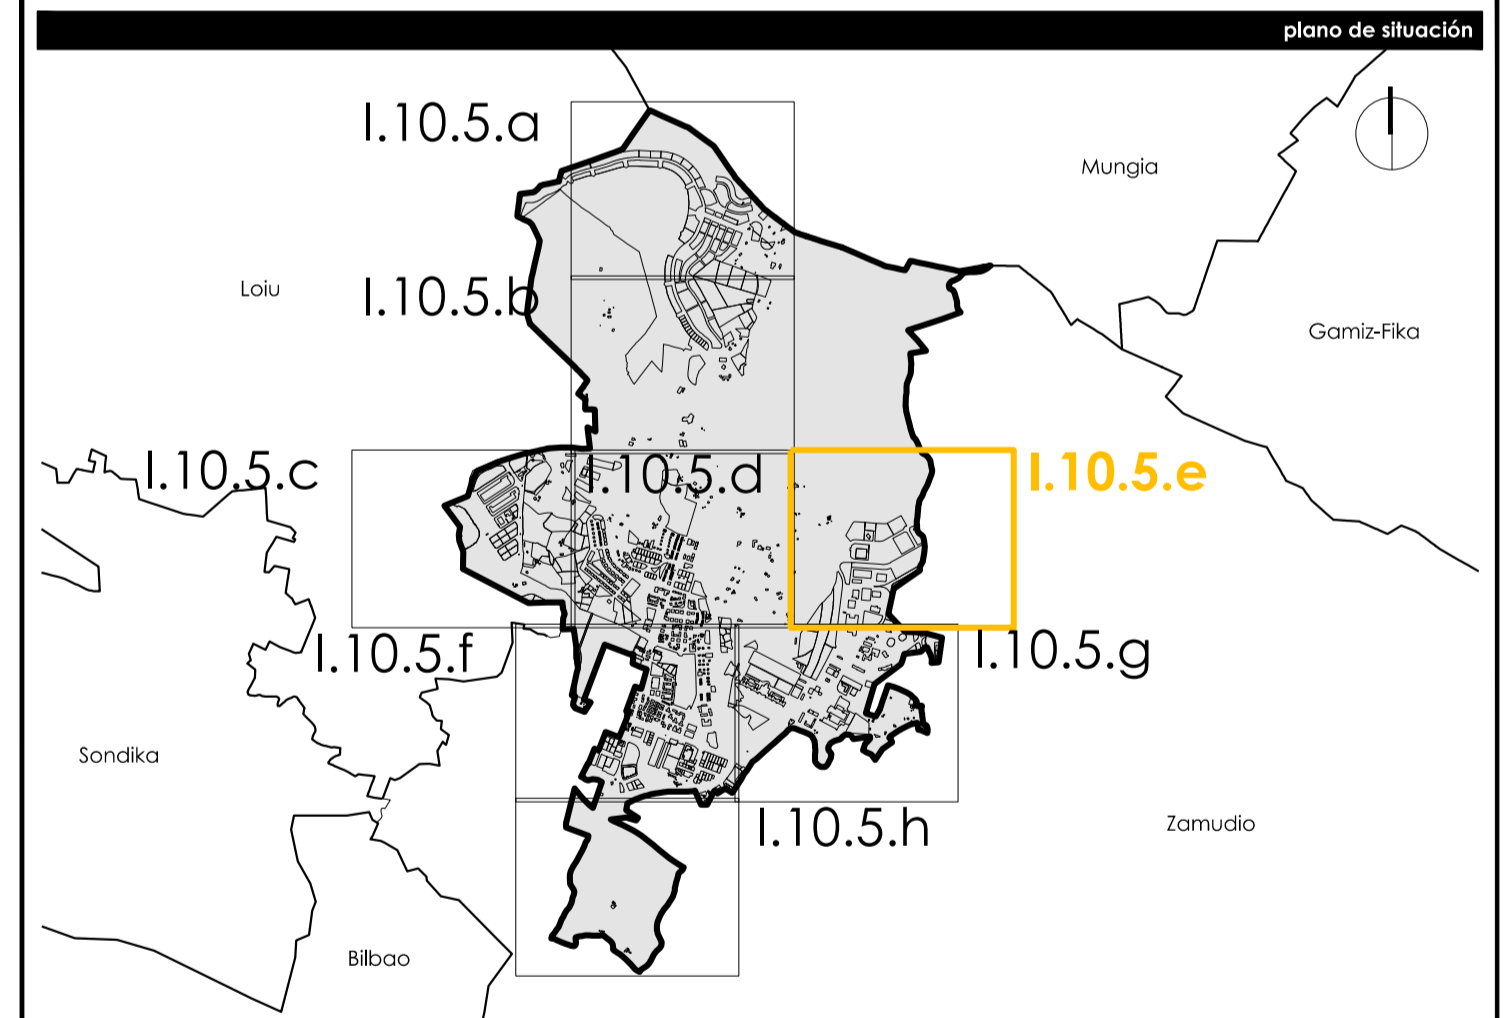

Udalentzia: **Derio** Udala Municipio: Ayuntamiento de Derio

Udalaren kodiak: **901** INE Ayuntamiento de Derio  
 Titulazioa: **Hiri Antolamenduko Plan Orokorra**  
 Instrumentua: **Plan General de Ordenación Urbana**

planoaren izena: **AZPIEGITURAK GASA INFRAESTRUCTURAS GAS** nombre del plano

referentzia						
serie	zenbakia / número	eremua / ámbito	arau-lermuna / rango normativa	arau-lazera / carácter normativa	eskala / escala	lan-fasea / fase de trabajo
I.10	5	e	informazioa / información		A1 1/2.000 A3 1/4.000	informazioa / información

erredaktore-laldea / equipo redactor			
<b>50</b> <small>URBANA</small> Javier Martínez Calleja arkitekto ardatza / arquitecto jefe CISAE 41868		Paula Arruchategui Moreno arkitektoa / arquitecta CISAE 48224	
Iñaki Esteban arkitektoa / arquitecto CISAE 41868		Iñaki Esteban arkitektoa / arquitecto CISAE 41868	

kaltate-ziurtagia / certificación de calidad					data / fecha
proiektuaren erreferentzia / referencia proyecto	benetutako aldizkaria / Nº de revisión	benetutako data / fecha de revisión	arkitekto zuzendaria / arquitecto director/a	arkitekto zuzendaria / arquitecto director/a	egutza / diligencia
0383	1	10-04-2021	Javier (Paula)	Jesús	2021eko uztaila / julio 2021