


- | EGUNGO GASA | | GAS EXISTENTE | |
|------------------------------------|--|----------------------------------|--|
| Eguno gas-sarea | | Red de gas existente | |
| Eguno gas-sarearen diametroa | | Diámetro de red de gas existente | |
| Eguno gas-balbula | | Válvula de gas existente | |
| Eregulazio eta neurketarako tokiak | | Estación de regulación y medida | |
| Eguno gas-hargurea | | Acometida de gas existente | |

plano de situación

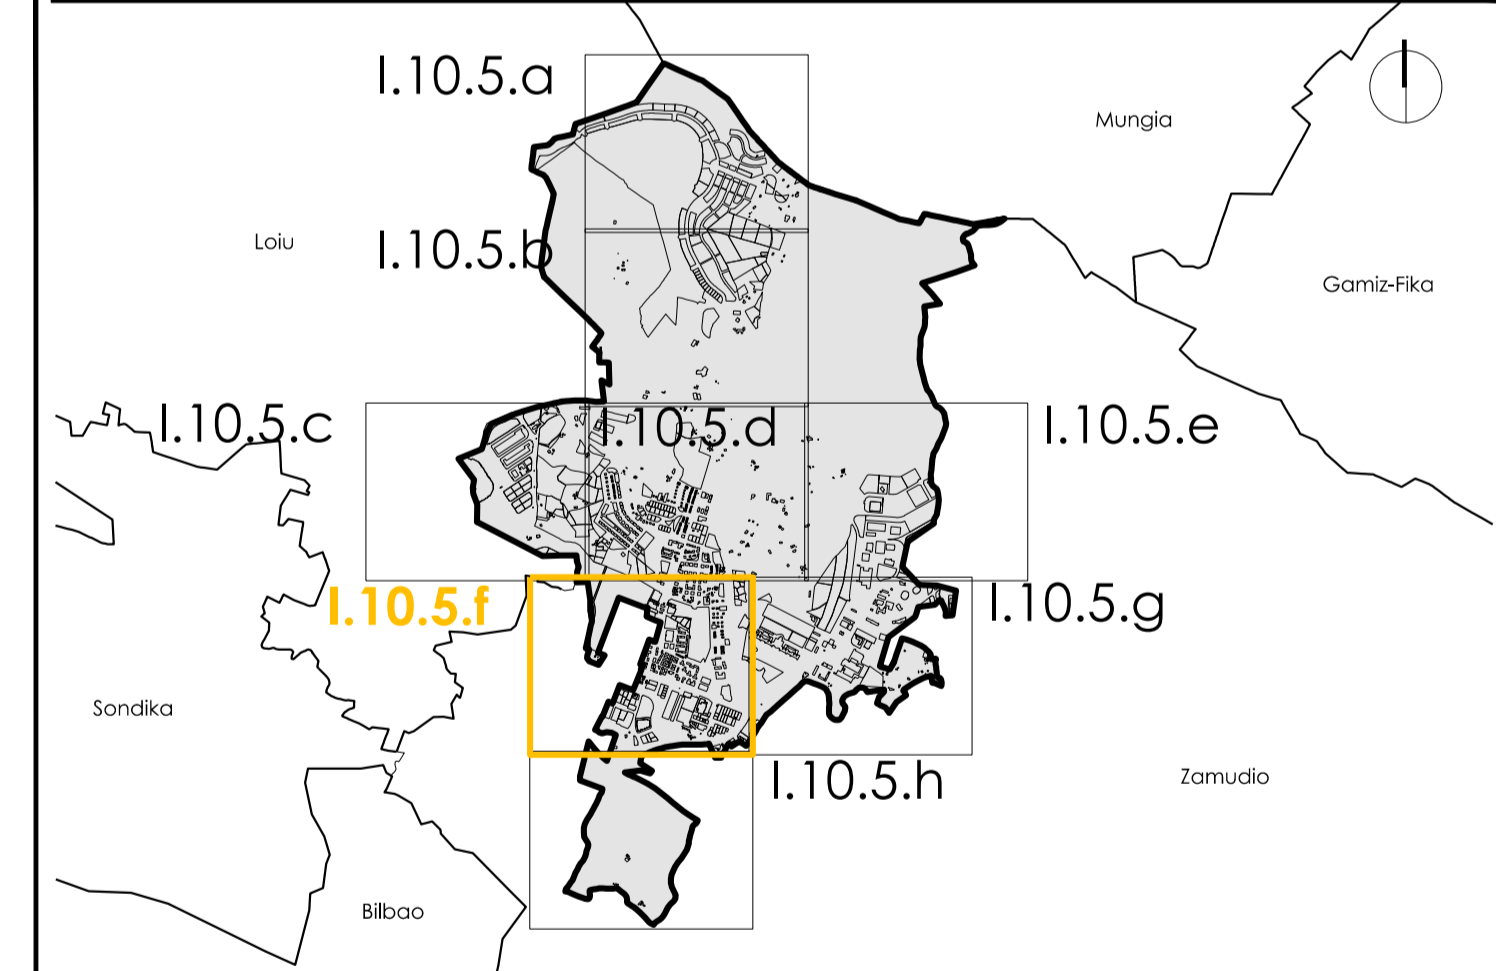

Udalera: **Deioko Udala** Municipio: **Ayuntamiento de Deio**

Udalaren kodetza: **901** INE
 Titulazio Instrumentua: **Hiri Antolamenduko Plan Orokorra / Plan General de Ordenación Urbana**

planoaren izena: **AZPIEGITURAK GASA / INFRAESTRUCTURAS GAS** nombre del plano

erreferentzia		referentzia				
serie	zenbakia / número	eremua / ámbito	arau-lemaria / rango normativo	arau-lanera / carácter normativo	eskala / escala	lan-fasea / fase de trabajo
I.10	5	f	informazioa / información		A1 1/2.000 A3 1/4.000	informazioa / información

erredaktore-laldea: **estudio de renovación** equipo redactor

Javier Martínez Calleja
 Javier Martínez Calleja
 C.I.C.A.E. 41868

Pola Arruchategui Moreno
 Pola Arruchategui Moreno
 C.I.C.A.E. 48224

José Luis de la Torre
 José Luis de la Torre
 C.I.C.A.E. 2411

kaltate-urragia					certificación de calidad		data teknika
proiektuaren erreferentzia / referencia proyecto	banburkpen-az / Nº de revisión	banburkpen-data / fecha de revisión	arkitekto zuzendaria / arquitecto/a director/a	abokatu zuzendaria / letrado director	sigilantza / diligencia	azken-egitarazi data / fecha acto admn.	2021eko uztaila / julio 2021
0383	1	10-04-2021	Javier/Pola	José			