


- EKONIMIA-JARDUERARAKO LURZORU PUBLIKOA ETA MERKATARITZA-EKIPAMENDUAK SORTZEKO LPS**
abenduaren 21eko 262/2004 Dekretua
- Komunikabideen oinarriko sarea
Erepede-sarea
Lehentasunezko intereseko errepideak
Aireportu-sistema
Sondikako aireportua
Telekomunikabideen sarea
Oinarriko sarea
 - Carreteras de interés preferente
Sistema aeroportuario
Aeropuerto de Sondika
Red de telecomunicaciones
Red básica
 - Jarduera Ekonomikorako Ereму Estrategikoak
Ekonomia-jarduerak garatzeko lehentasunezko eremuek
Jarduera Logistikoaren Zonak (JLZ) kokatzeko eremu estrategikoak
Ekonomia-jarduerak / Kategorizazioa: -"Lehentasunezko intereseko" udalerriak
 - Ámbitos Estratégicos de Actividades Económicas
Ámbitos Prioritarios para el desarrollo de Actividades Económicas
Ámbitos Estratégicos para la localización de Zonas de Actividad Logística (ZAL)
 - Actividades Económicas-Categorización: -Municipios de "Interés Preferente"
 - Jarduera berriztailaren parkeen sarea
Parke teknologikokoak
Merkataritza-zentroak
Merkataritza-zentro handiak kokatzeko Eremu Estrategikoak
 - Red de parques de actividades innovadoras
Parques tecnológicos
Equipamientos comerciales
Ámbitos Estratégicos para la localización de los grandes equipamientos comerciales
 - Merkataritza-zentroak dimentsionalatzeko udalerrien kategorizazioa
Zentraltasun handieneko udalerriak
 - Categorización de los municipios para el dimensionamiento de los centros comerciales
Municipios de máxima centralidad

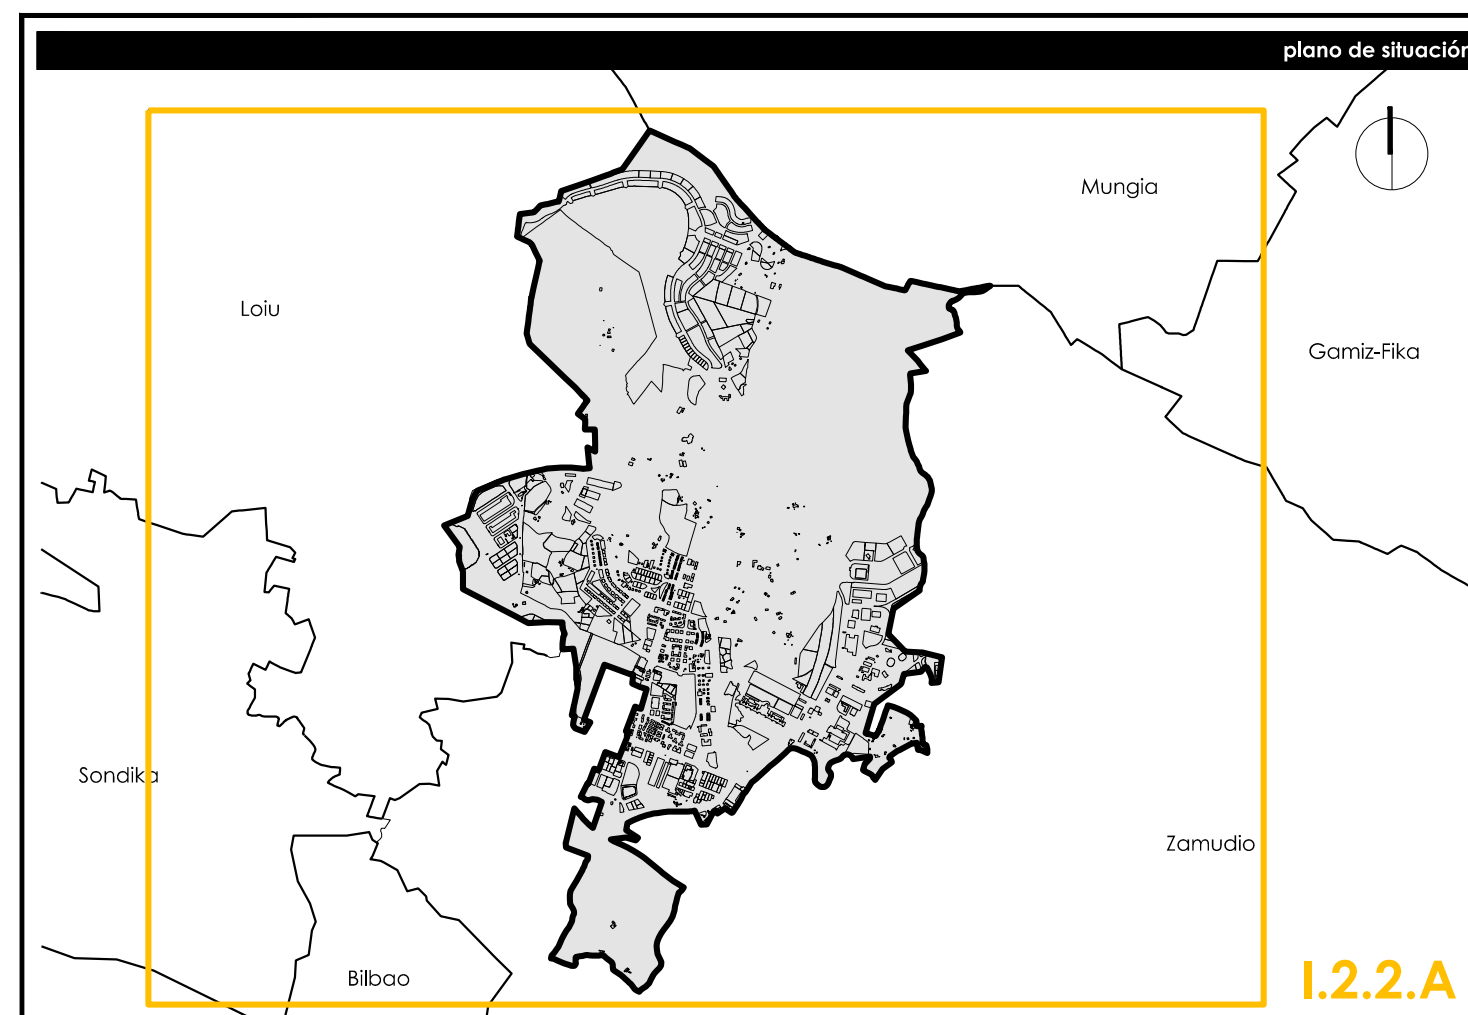

Udalerria Derioko Udala						Municipio Ayuntamiento de Derio	
Udalerrian badago: código municipio						901 INE	
Tasara Instrumento						Hiri-Plano Orokorra Plan General de Ordenación Urbana	
planoaren izena							nombre del plano
UDALERRIAZ GAINDIKO PLANGINTZA (LPS)							
PLANEAMIENTO SUPRAMUNICIPAL PTS							
enferentzia				referentzia			
serie	zerebakia número	eremua arazala	arazua-lanburua rango normativo	arazua-lanburua caracter normativo	escala	lari-fasea fase de trabajo	
1.2	2	A	informazioa información		A1 1/10.000 A3 1/20.000	informazioa información	
erredaktore-taldeak						equipo redactor	
 javier martinez cedeño arkitekto enbaitza / arquitecto C32AE / 41668						 p. arriaga arkitekto enbaitza / arquitecto C32AE / 40324	
 javier perez arkitekto enbaitza / arquitecto C32AE / 41668						 javier perez arkitekto enbaitza / arquitecto C32AE / 41668	
kalkule-zurrutgia							certificación de calidad
proiektuaren erreferentzia / referencia proyecto	benifikapen al. / nº de revisión	benifikapen data / fecha de revisión	ardetza / parte / parcela / proyecto / directorio	abokatu / abogado / letrado / director	abokatu / abogado / letrado / director	arrazpiz / diligencia	data / fecha
0383	1	10-04-2021	javier perez	izur	izur		2021eko uztaia / julio 2021