

BI-3715 (1,03 km)
Galbarriatufik Mungia (Derio) / Galbarriatu a Mungia (por Derio)

| | |
|----------------------------|-----------------------|
| SARE HORIA TOKIKO SAREA | RED ROJA RED LOCAL |
|----------------------------|-----------------------|

AFEKTATZIOAK:
-Jabari Publikoa: 3 m (laugarrelik)
-Zortasun-eremua: 3 m (laugarrelik)
-Eraginpeko eremua: 30 m (laugarrelik)
-Eraldi muga-lerroa: 12 m (galitzadaren kanpoko ertzetik)

AFECCIONES:
-Dom.Pub.: 3m (desde explanación)
-Servidum.: 8m (desde explanación)
-Z.Afección.: 30m (desde explanación)
-Línea de edificación.: 12m (arista exterior de la calzada)

BI-631 (25,93 km)
N-633tik Bermeora
N-633 a Bermeo

| | |
|----------------------------------|---------------------------|
| SARE LARANJA OINARRIZKO SAREA | RED NARANJA RED BÁSICA |
|----------------------------------|---------------------------|

AFEKTATZIOAK:
-Jabari Publikoa: 3 m (laugarrelik)
-Zortasun-eremua: 8 m (laugarrelik)
-Eraginpeko eremua: 30 m (laugarrelik)
-Eraldi muga-lerroa: 25 m (galitzadaren kanpoko ertzetik)

AFECCIONES:
-Dom.Pub.: 3m (desde explanación)
-Servidum.: 8m (desde explanación)
-Z.Afección.: 50m (desde explanación)
-Línea de edificación.: 25m (arista exterior de la calzada)

N-633 (4,39 km)
Derioko lotunea (BI-30) - Aireportua
Enlace Derio (BI-30) - Aeropuerto

| | |
|-------------------------------------|----------------------------|
| SARE GORRIA LEHENTASUNEZKO SAREA | RED ROJA RED PREFERENTE |
|-------------------------------------|----------------------------|

AFEKTATZIOAK:
-Jabari Publikoa: 8 m (laugarrelik)
-Zortasun-eremua: 25 m (laugarrelik)
-Eraginpeko eremua: 100 m (laugarrelik)
-Eraldi muga-lerroa: 50 m (galitzadaren kanpoko ertzetik)

AFECCIONES:
-Dom.Pub.: 8m (desde explanación)
-Servidum.: 25m (desde explanación)
-Z.Afección.: 100m (desde explanación)
-Línea de edificación.: 50m (arista exterior de la calzada)

N-633 (4,39 km)
Derioko lotunea (BI-30) - Aireportua
Enlace Derio (BI-30) - Aeropuerto

| | |
|-------------------------------------|----------------------------|
| SARE GORRIA LEHENTASUNEZKO SAREA | RED ROJA RED PREFERENTE |
|-------------------------------------|----------------------------|

AFEKTATZIOAK:
-Jabari Publikoa: 8 m (laugarrelik)
-Zortasun-eremua: 25 m (laugarrelik)
-Eraginpeko eremua: 100 m (laugarrelik)
-Eraldi muga-lerroa: 50 m (galitzadaren kanpoko ertzetik)

AFECCIONES:
-Dom.Pub.: 8m (desde explanación)
-Servidum.: 25m (desde explanación)
-Z.Afección.: 100m (desde explanación)
-Línea de edificación.: 50m (arista exterior de la calzada)

BI-707 (3,67 km)
Loiu - Derio
(EHU) / Derio / UPV a Derio

| | |
|-------------------------------|--------------------------------|
| SARE URDINA SARE OSAGARRIA | RED AZUL RED COMPLEMENTARIA |
|-------------------------------|--------------------------------|

AFEKTATZIOAK:
-Jabari Publikoa: 3 m (laugarrelik)
-Zortasun-eremua: 8 m (laugarrelik)
-Eraginpeko eremua: 30 m (laugarrelik)
-Eraldi muga-lerroa: 15 m (galitzadaren kanpoko ertzetik)

AFECCIONES:
-Dom.Pub.: 3m (desde explanación)
-Servidum.: 8m (desde explanación)
-Z.Afección.: 30m (desde explanación)
-Línea de edificación.: 15m (arista exterior de la calzada)

BIZKAIKO ERREPIDEN II. LPS
2020ko apirilaren ziritborra

Lurraldeko komunikabide-sistema orokorra (Bizkaia Foru Aldundia)

Lurraldeko komunikabide-sistema orokorra (Iorkiko-maila)

Hiriko komunikabide-sistema orokorra edo tokikoa egituratzailea

II PTS GARRETERAS DE BIZKAIA
Borrador abril de 2020

Sistema general de comunicaciones de carácter territorial (Diputación Foral Bizkaia)

Sistema general de comunicaciones de carácter territorial

Sistema general de comunicaciones de carácter territorial (nivel local)

Sistema general de local estructurante de comunicaciones de carácter urbano

| | | | | | |
|---|---|---|---|---|---|
| SARE GORRIA LEHENTASUNEZKO SAREA | RED ROJA RED PREFERENTE | SARE LARANJA OINARRIZKO SAREA | RED NARANJA RED BÁSICA | SARE URDINA SARE OSAGARRIA | RED AZUL RED COMPLEMENTARIA |
| AFEKTATZIOAK: -Jabari Publikoa: 3 m (laugarrelik) -Zortasun-eremua: 3 m (laugarrelik) -Eraginpeko eremua: 30 m (laugarrelik) -Eraldi muga-lerroa: 12 m (galitzadaren kanpoko ertzetik) | AFECCIONES: -Dom.Pub.: 3m (desde explanación) -Servidum.: 8m (desde explanación) -Z.Afección.: 30m (desde explanación) -Línea de edificación.: 12m (arista exterior de la calzada) | AFEKTATZIOAK: -Jabari Publikoa: 3 m (laugarrelik) -Zortasun-eremua: 8 m (laugarrelik) -Eraginpeko eremua: 30 m (laugarrelik) -Eraldi muga-lerroa: 25 m (galitzadaren kanpoko ertzetik) | AFECCIONES: -Dom.Pub.: 3m (desde explanación) -Servidum.: 8m (desde explanación) -Z.Afección.: 50m (desde explanación) -Línea de edificación.: 25m (arista exterior de la calzada) | AFEKTATZIOAK: -Jabari Publikoa: 3 m (laugarrelik) -Zortasun-eremua: 8 m (laugarrelik) -Eraginpeko eremua: 30 m (laugarrelik) -Eraldi muga-lerroa: 15 m (galitzadaren kanpoko ertzetik) | AFECCIONES: -Dom.Pub.: 3m (desde explanación) -Servidum.: 8m (desde explanación) -Z.Afección.: 30m (desde explanación) -Línea de edificación.: 15m (arista exterior de la calzada) |

TRENBIDE-SAREAREN LPS
Otsailaren 22ko 34/2005 Dekretua.
EAEko eremuan Trenbide Sarearen LPSaren barnean Bilboko metropoliaren trenbidearen antolatamenduari buruzko aldaketak

PTS RED FERROVIARIA
Decreto 34/2005 de 22 de febrero.
Modificación del PTS de la red ferroviaria de la CAPV para el Área Funcional de Bilbao Metropolitano


| | | | | | |
|---|---|---|---|---|---|
| SARE GORRIA LEHENTASUNEZKO SAREA | RED ROJA RED PREFERENTE | SARE LARANJA OINARRIZKO SAREA | RED NARANJA RED BÁSICA | SARE URDINA SARE OSAGARRIA | RED AZUL RED COMPLEMENTARIA |
| AFEKTATZIOAK: -Jabari Publikoa: 3 m (laugarrelik) -Zortasun-eremua: 3 m (laugarrelik) -Eraginpeko eremua: 30 m (laugarrelik) -Eraldi muga-lerroa: 12 m (galitzadaren kanpoko ertzetik) | AFECCIONES: -Dom.Pub.: 3m (desde explanación) -Servidum.: 8m (desde explanación) -Z.Afección.: 30m (desde explanación) -Línea de edificación.: 12m (arista exterior de la calzada) | AFEKTATZIOAK: -Jabari Publikoa: 3 m (laugarrelik) -Zortasun-eremua: 8 m (laugarrelik) -Eraginpeko eremua: 30 m (laugarrelik) -Eraldi muga-lerroa: 25 m (galitzadaren kanpoko ertzetik) | AFECCIONES: -Dom.Pub.: 3m (desde explanación) -Servidum.: 8m (desde explanación) -Z.Afección.: 50m (desde explanación) -Línea de edificación.: 25m (arista exterior de la calzada) | AFEKTATZIOAK: -Jabari Publikoa: 3 m (laugarrelik) -Zortasun-eremua: 8 m (laugarrelik) -Eraginpeko eremua: 30 m (laugarrelik) -Eraldi muga-lerroa: 15 m (galitzadaren kanpoko ertzetik) | AFECCIONES: -Dom.Pub.: 3m (desde explanación) -Servidum.: 8m (desde explanación) -Z.Afección.: 30m (desde explanación) -Línea de edificación.: 15m (arista exterior de la calzada) |

BIZKAIKO BIZIKLETA BIDEEN LPS
Hasierako Osespena. BAO. 83. zk., 2021eko maiatzaren 5eko

PTS DE VÍAS CICLISTAS DE BIZKAIA
Aprobación Inicial. BOB nº83 de 5 de mayo de 2021

Taxierri - L2 - Mungialdea

| | |
|------------------------------|---------------------------|
| Planaren helburuko sarea-PHS | Red objeto del Plan-ROP |
| Ardatz nagusia | Eje principal |
| Bigarren mailako ardatza | Eje secundario |
| Enbortaren nodo nagusia | Nudo principal del tronco |
| Adararen nodo nagusia | Nudo principal del ramal |

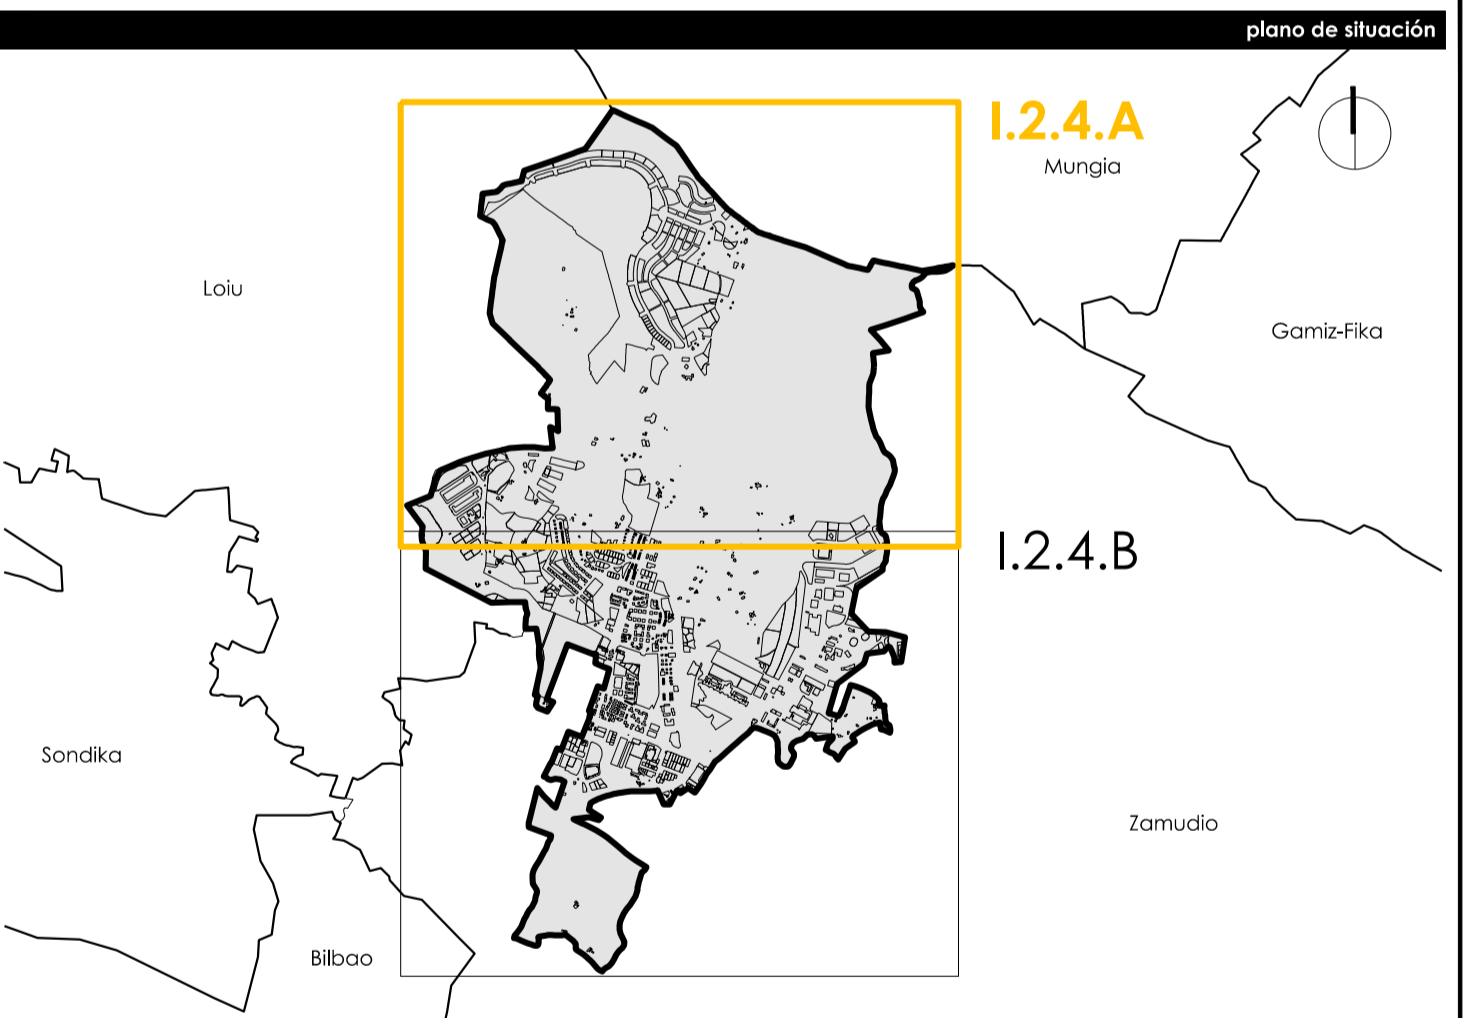

| | | | | | | | | | | | | | | | | | | | | |
|--|---|---|---|-----------------------------------|---|-------------------------------|--|--|--|---|--------------------------|---|---------------|------|---|------------|--------------|-------|--|-------------------------------|
| Udalera Derioko Udala | Municipio Ayuntamiento de Derio | | | | | | | | | | | | | | | | | | | |
| Udalaren koda: codigo municipio | 901 INE | | | | | | | | | | | | | | | | | | | |
| Txapir Instrumento | Hiri Antolamenduko Plan Orokorra Plan General de Ordenación Urbana | | | | | | | | | | | | | | | | | | | |
| planoaren izena nombre del plano | UDALERRIAZ GAINDIKO PLANGINTZA (LPS) PLANEAMIENTO SUPRAMUNICIPAL PTS | | | | | | | | | | | | | | | | | | | |
| erreferentzia | referentzia | | | | | | | | | | | | | | | | | | | |
| seria serie | zenbakia numero | eremua ambito | arab-lermua rango normativo | arab-lermua carácter normativo | eskala escala | lan-fasea fase de trabajo | | | | | | | | | | | | | | |
| I.2 | 4 | A | informazio información | | A1 1/5.000 A3 1/10.000 | informazio información | | | | | | | | | | | | | | |
| erredaktore-taldea | equipo redactor | estudio de renovación | | | | | | | | | | | | | | | | | | |
| 50 | | <table border="0"> <tr> <td>javier martinez caleja arabaketa zuzendaria CSICAT 41668</td> <td>polo arruchategui morano arabaketa zuzendaria CSICAT 40224</td> <td>gaitián sáez jiménez arabaketa zuzendaria CSICAT 40224</td> </tr> </table> | | | | | javier martinez caleja arabaketa zuzendaria CSICAT 41668 | polo arruchategui morano arabaketa zuzendaria CSICAT 40224 | gaitián sáez jiménez arabaketa zuzendaria CSICAT 40224 | | | | | | | | | | | |
| javier martinez caleja arabaketa zuzendaria CSICAT 41668 | polo arruchategui morano arabaketa zuzendaria CSICAT 40224 | gaitián sáez jiménez arabaketa zuzendaria CSICAT 40224 | | | | | | | | | | | | | | | | | | |
| kalitate-azterketa | certificación de calidad | <table border="0"> <tr> <td>benito kuzem 2k Nº de revisión</td> <td>benito kuzem 2k fecha de revisión</td> <td>arquitecto autoritario arquitecto/a director/a</td> <td>abakatu autoritario abakatu/a director/a</td> <td>allegantia diligencia</td> <td>akordio-egiazkaria fecha acto admin.</td> <td>data fecha</td> </tr> <tr> <td>0383</td> <td>1</td> <td>10-04-2021</td> <td>javier/paula</td> <td>jesus</td> <td></td> <td>2021eko uztaila julio 2021</td> </tr> </table> | | | | | benito kuzem 2k Nº de revisión | benito kuzem 2k fecha de revisión | arquitecto autoritario arquitecto/a director/a | abakatu autoritario abakatu/a director/a | allegantia diligencia | akordio-egiazkaria fecha acto admin. | data fecha | 0383 | 1 | 10-04-2021 | javier/paula | jesus | | 2021eko uztaila julio 2021 |
| benito kuzem 2k Nº de revisión | benito kuzem 2k fecha de revisión | arquitecto autoritario arquitecto/a director/a | abakatu autoritario abakatu/a director/a | allegantia diligencia | akordio-egiazkaria fecha acto admin. | data fecha | | | | | | | | | | | | | | |
| 0383 | 1 | 10-04-2021 | javier/paula | jesus | | 2021eko uztaila julio 2021 | | | | | | | | | | | | | | |