


- GAINJARRITAKO BALDINTZAPENAK**
- CB04 Paisaiaren babes-eremuak  
Katalogatutako paisaiak  
Lazama  
Mungia  
Sondika
- CS04 Ámbitos de protección paisajística:  
Paisajes catalogados  
Lazama  
Mungia  
Sondika
- GB05 Geologia-intereseko eremuak  
Gune higagarriak edo higadura-ariskua dutenak
- CS05 Áreas de interés geológico  
Áreas erosionables o con riesgo de erosión
- Iragakortasuna  
Baxua pitzaduragatik  
Ertaina pitzaduragatik  
Baxua porositateagatik  
Ertaina porositateagatik  
Altua porositateagatik
- Permeabilidad  
Baja por fisuración  
Media por fisuración  
Baja por porosidad  
Media por porosidad  
Alta por porosidad
- GB06 Erabilera publikoko mendiak
- CS06 Montes de utilidad pública
- GB07 Arkeologia Ondarea  
Monumentu-multzoa  
abenduaren 26ko 195/2018 Dekretua
- CS07 Patrimonio arqueológico:  
Conjunto Monumental  
(Decreto 195/2018, de 26 de diciembre)

- Bilboko Burdin Hesia eta defentsak (Araba eta Bizkaia)  
Cinturón de hierro y defensas de Bilbao (Álava y Bizkaia)
- Balziko gune arkeologikoak (1997-05-05ko Ebozpena)  
1. San Cristóbal etza (B)  
2. Arestí burdinola (E)  
3. Arestí errata (D)
- Zonas de presunción arqueológica (Resolución 05-05-1997):  
1. Iglesia de San Cristóbal (B)  
2. Ferrería de Arestí (E)  
3. Molino de Arestí (D)
- B klabea  
D klabea  
E klabea
- Clave B  
Clave D  
Clave E
- Izendatzeko proposatutako gune arkeologikoak  
4. Caserío Dañabellia  
5. Molino Arzubia
- Zona de interés arqueológico propuestas para declarar  
5. Molino Dañabellia

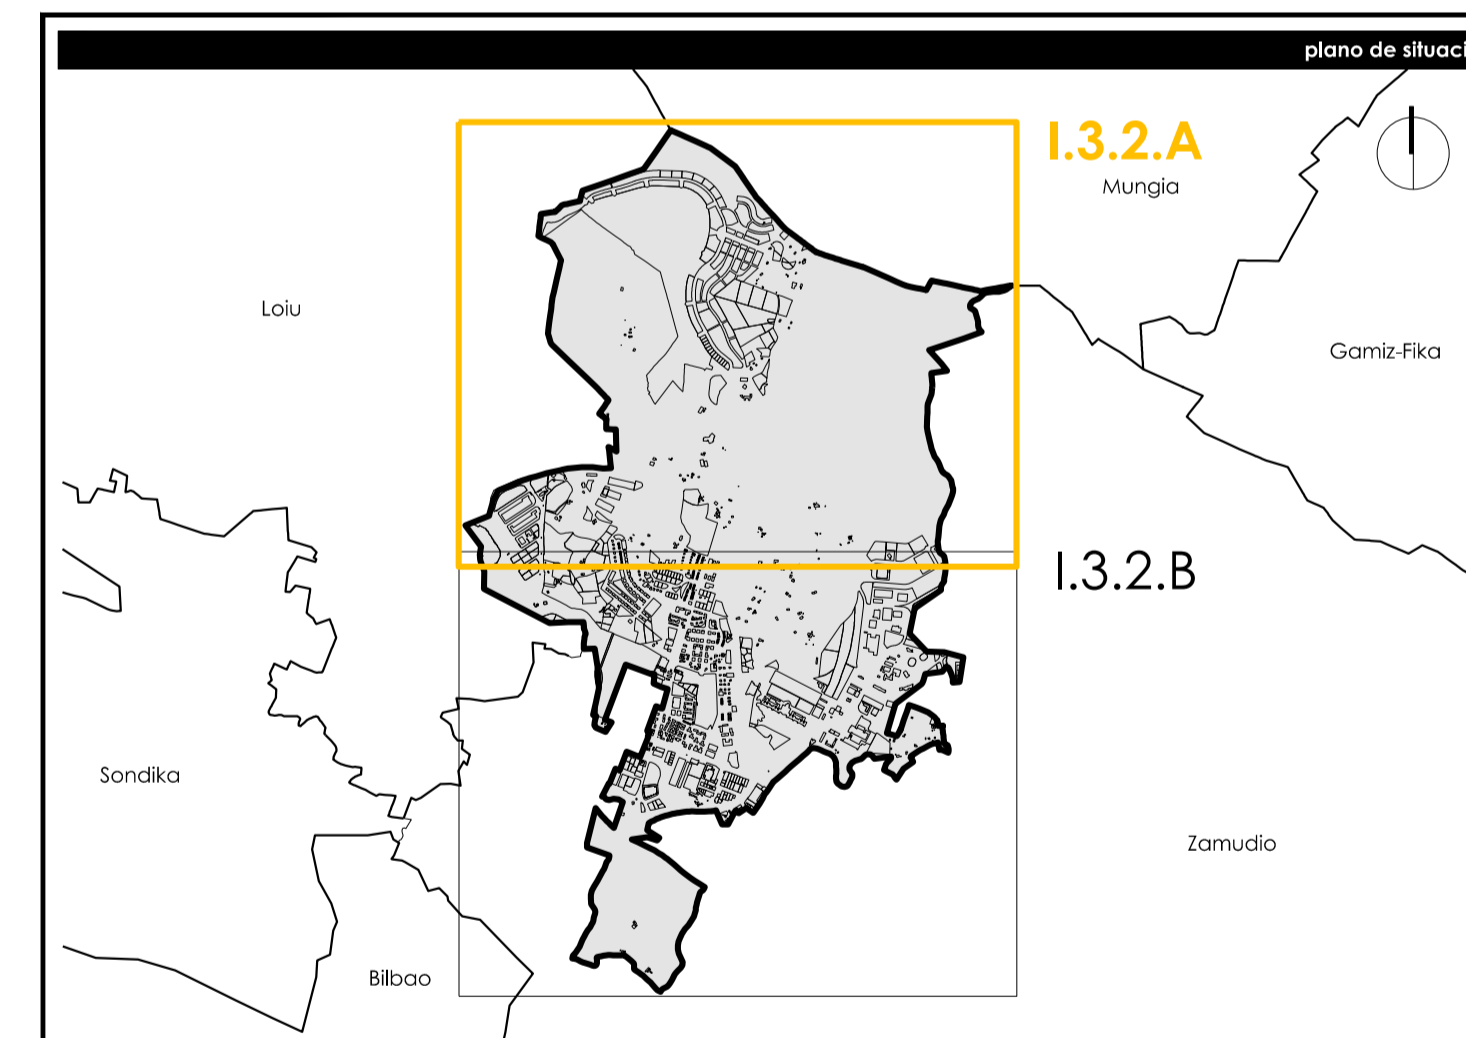

Udalerria	Municipio
Deiako Udala	Ayuntamiento de Deio
Udalerriaren kodea código municipio	901 INE
Tisara Instrumento	Hiri Antolamenduko Plan Orokorra Plan General de Ordenación Urbana

planoaren izena	nombre del plano
<b>GAINJARRITAKO BALDINTZAPENAK CONDICIONANTES SUPERPUESTOS</b>	

erreferentzia	referentzia					
serie	zenbakia numero	eremua ambito	arau-lermuna rango normativo	arau-lanera carácter normativo	eskala escala	lan-lanera fase de trabajo
I.3	2	A	informazioa información		A1 1/5.000 A3 1/10.000	informazioa información

erredaktore-lanlea	equipo redactor		
estudio de renovación			
javier martinez colado arabara udalera - araba arduratza CSCAE 41668		paola arribas leizaola moreno arabara udalera CSCAE 66224	
			paola arribas leizaola moreno arabara udalera - araba arduratza CSCAE 41668

kalkate-urflagitia					certificación de calidad			data fecha
proiektaren erreferentzia referencia proyecto	benburuaren zenbakia Nº de revisión	benburuaren data fecha de revisión	arkitekto zuzendaria arquitecto/a director/a	abokatua zuzendaria abogado/a director/a	allegiantza diligencia	akzio-egindako data fecha acto admin.	erreferentzia referencia	data fecha
0383	1	10-04-2021	Javier (Paula)	Jesus			2021eko uztaila julio 2021	