

N-633 (4,39 km)

Derioko lotunea (BI-30) - Aireportua
Enlace Derio (BI-30) - Aeropuerto

SARE GORRIA LEHENTASUNEZKO SAREA	RED ROJA RED PREFERENTE
--------------------------------------------	-----------------------------------

<p>AFEKTATIOAK:</p> <ul style="list-style-type: none"> -Jabari Publikoa: 8 m (laugunetik) -Zonasun-eremua: 25 m (laugunetik) -Eraginpeko eremua: 100 m (laugunetik) -Eraik. muga-lerroa: 50 m (galzadaren kanpoko ertzetik) 	<p>AFECCIONES:</p> <ul style="list-style-type: none"> -Dom.Púb.: 8m (desde explanación) -Servidum.: 25m (desde explanación) -Z.Afección.: 100m (desde explanación) -Línea de edificación.: 50m (arista exterior de la calzada)
---	---

<p>AIREPORTUA Aireportu sistema orokorra</p> <p>TRENDEDA Trenbide-sistema orokorra</p> <p>Itena: XX-XX (1:10000) - Denominación: Tipo</p> <p>ERREPIDEAK Lurraldeko komunikabide-sistema orokorra (Bizkaiko Foru Aldundia)</p> <p>CARRETERAS Sistema general de comunicaciones de carácter territorial (Diputación Foral Bizkaia)</p>	<p>AEROPUERTO Sistema general aeroportuario</p> <p>FERROCARRIL Sistema general ferroviario</p> <p>Itena: XX-XX (1:10000) - Denominación: Tipo</p> <p>ERREPIDEAK Lurraldeko komunikabide-sistema orokorra (Itakko-maia)</p> <p>CARRETERAS Sistema general de comunicaciones de carácter territorial (nivel local)</p>
---	---

<p>SARE GORRIA LEHENTASUNEZKO SAREA</p> <p>AFEKTATIOAK:</p> <p>Itena: XX-XX (1:10000) - Denominación: Tipo</p>	<p>RED ROJA RED PREFERENTE</p> <p>AFECCIONES:</p> <p>Itena: XX-XX (1:10000) - Denominación: Tipo</p>	<p>SARE LARANJA OBANARAZKO SAREA</p> <p>AFEKTATIOAK:</p> <p>Itena: XX-XX (1:10000) - Denominación: Tipo</p>	<p>RED NARANJA RED JARCIA</p> <p>AFECCIONES:</p> <p>Itena: XX-XX (1:10000) - Denominación: Tipo</p>
---	---	---	---

<p>SARE URDINA SARE COEXISTENTIA SAREA</p> <p>AFEKTATIOAK:</p> <p>Itena: XX-XX (1:10000) - Denominación: Tipo</p>	<p>RED AZUL RED COEXISTENTIA SAREA</p> <p>AFECCIONES:</p> <p>Itena: XX-XX (1:10000) - Denominación: Tipo</p>	<p>SARE HORTA SARE COEXISTENTIA SAREA</p> <p>AFEKTATIOAK:</p> <p>Itena: XX-XX (1:10000) - Denominación: Tipo</p>	<p>RED ANARJILA RED JARCIA</p> <p>AFECCIONES:</p> <p>Itena: XX-XX (1:10000) - Denominación: Tipo</p>
---	---	---	---

Akti beraren onetsia eta bilgailuentzat: ■ Coexistencia peatón vehiculo

Mugikortasun utiko pertsonentzako apartakatu-plaza: ■ Zonas de aparcamiento

Peatona: ■ Zonas de aparcamiento de movilidad reducida

ORDEZKO MUGIKORTASUNA
BIZKAIKO BIZIKLETA BIDEEN LPS
Hasierako Onespena. BAO, B3. zk., 2021eko maiatzaren Sekoa

MOBILIDAD ALTERNATIVA
PTS DE VIAS CICLISTAS DE BIZKAI
Aprobación Inicial. BOB nº83 de 5 de mayo de 2021

Planaren helburuko sarea-PTS: ● Red objeto del Plan-RQP

Ardatz nagusia: ● Eje principal

Bigarren mailako ardatz: ● Eje secundario

Enbarraren nodo nagusia: ● Nodo principal del tronco

Adararen nodo nagusia: ● Nodo principal del ramal

Derioko Bizikleta Planoa 2023 (2020)

Egungo bizikleta-bide bereziak (Bidegorri): — Via ciclista específica existente (Bidegorri)

Bizikleta-bide berriak (Bidegorri): — Nueva Via ciclista específica (Bidegorri)

Egungo bizikleta-bide partekatutak: — Acero-bici compartidas existente

Bizikleta-bide partekatutak berriak: — Nueva acero-bici compartida

Egungo zirkulazioak: — Ciclocalle existente

Zirkulazio berriak: — Nueva Ciclocalle

BT Euskadi

Proposamena - Biziketentzako ibilbide-sarea (Ludal osagaririk - 2008): — Propuesta - Red de itinerarios ciclistas (complementarios municipales - 2008)

OINEZKOENTZAKO IBILBIDEAK

GR 280: — GR 280 Urbie

Derioko kultura-paisaia: — Paisaje Cultural de Derio

BESTELAKO IBILBIDEAK
Kalesteratzen ibilbideak:

TX0007 Zamudio - Teknologi Parkea: — TX0007 Zamudio - Teknologi Parkea

TX0008 Derio - Bidegorri - Astikene: — TX0008 Derio - Bidegorri - Astikene

TX0009 Derio - Teknologi Parkea: — TX0009 Derio - Teknologi Parkea

TX0010 Derio - Lekumbiz - Zamudio: — TX0010 Derio - Lekumbiz - Zamudio

TX0012 Sondika - Derio: — TX0012 Sondika - Derio

RUTAS PEATONALES

GR 280 Urbie: — GR 280 Urbie

(2. etapa Sopela-Derio / 3. etapa Derio-Arrieta)

Paisaje Cultural de Derio: — Paisaje Cultural de Derio

OTROS RECORRIDOS
Rutas del Colectoral:


TX0007 Zamudio - Teknologi Parkea: — TX0007 Zamudio - Teknologi Parkea

TX0008 Derio - Bidegorri - Astikene: — TX0008 Derio - Bidegorri - Astikene

TX0009 Derio - Teknologi Parkea: — TX0009 Derio - Teknologi Parkea

TX0010 Derio - Lekumbiz - Zamudio: — TX0010 Derio - Lekumbiz - Zamudio

TX0012 Sondika - Derio: — TX0012 Sondika - Derio

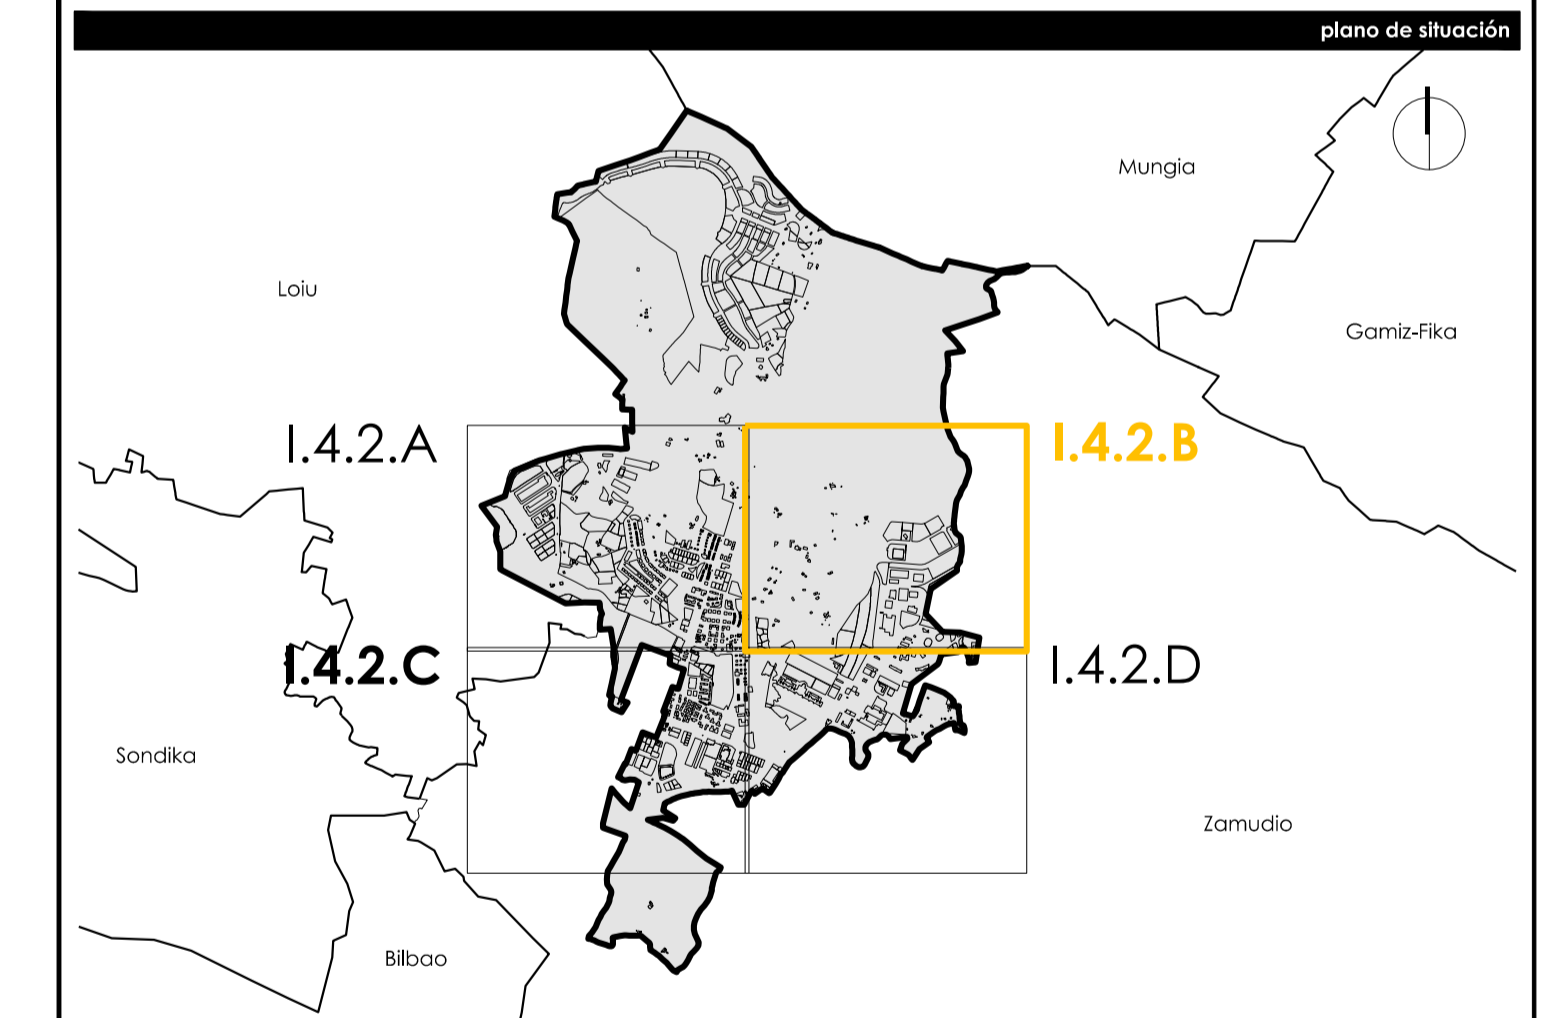

Udalentzia	Derioko Udal	Municipio	Ayuntamiento de Derio
Udalaren erregistroko kodea	901	INE	
Iturria	Hiri Antolamenduko Plan Orokorra	Plan General de Ordenación Urbana	
planoaren izena	KOMUNIKAZIO-SAREA RED DE COMUNICACIONES		
erreferentzia	serie	zenbakia	eremua
	I.4	2	B
erreferentzia	informazioa	informazioa	informazioa
	información	información	información
erredaktore-ataldea	equipo redactor		
estudio de renovación	equipo redactor		
javier maritez colado	polo arruchategui morano	javiel garzaola	
CSICAE: 41648	CSICAE: 42224	CSICAE: 42224	
kalitate-ziurtagia	certificación de calidad		
benjamin gonzalez	benjamin gonzalez	benjamin gonzalez	benjamin gonzalez
Nº de revisión	1	10-04-2021	10-04-2021
referencia proyecto	0383	1	10-04-2021
data teknika	2021eko uztailea		
	julio 2021		