


LURZORUAREN ERABILERAK	USOS DEL SUELO
Zuhaixka	Arbustedos
Bosoa	Bosque
Galeria-bosoa	Bosque de galería
Landatze-bosoa	Bosque de plantación
Ereintzak	Cultivos
Ur-ibilguok	Cursos de agua
Energia	Energía
Ekipamendua/Zuzkidura	Equipamiento-Dotacional
Belardi-larrea	Herbazal pastizal
Industria	Industrial
Bestelako azalera artifizialak	Otras superficies artificiales
Larre-sastrakak	Pastizal-matorral
Belardiak	Prados
Primarioa	Primario
Garraioa	Transporte
Hiri-jarraia	Urbano continuo
Hiri-etena	Urbano discontinuo

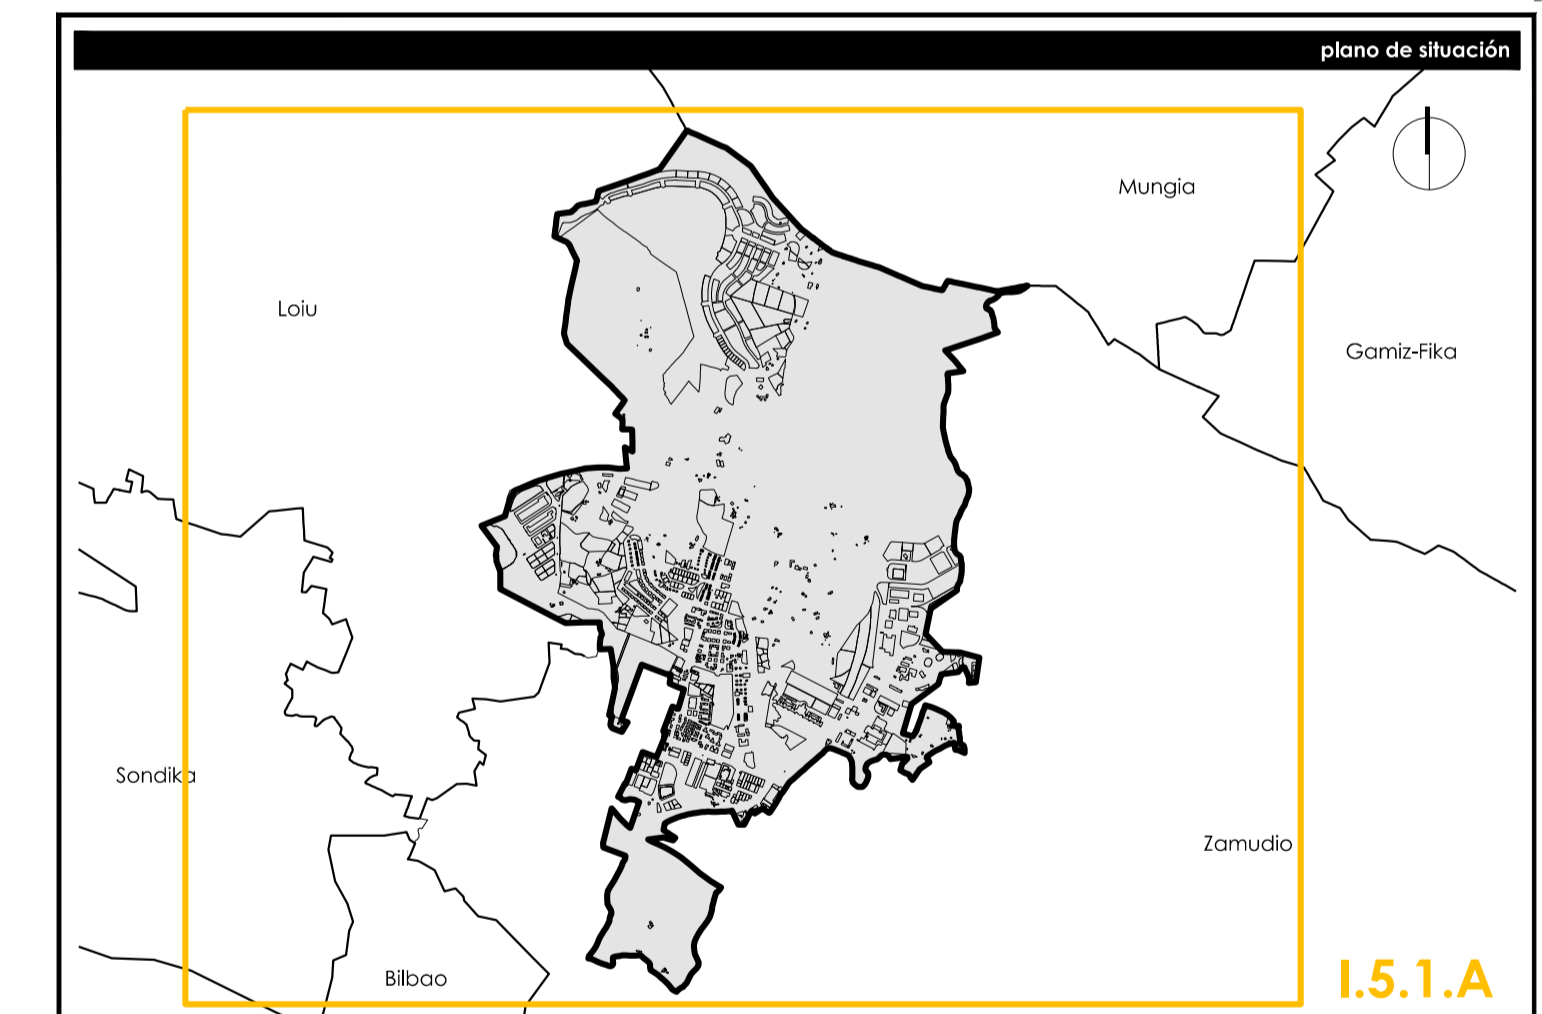

<b>Udalera</b> Deioko Udala		<b>Municipio</b> Ayuntamiento de Deio					
Laboratzen tokia: código municipio		901 INE					
Titela Instrumento		Hiri Antolamenduko Plan Orokorra Plan General de Ordenación Urbana					
<b>planoaren izena</b>		<b>nombre del plano</b>					
<b>LURZORUAREN ERABILERA NATURALAK</b> <b>USOS NATURALES DEL SUELO</b>							
erreferentzia				referentzia			
letra serie	zenbakia numero	eremua ambito	arau-lemuna rango normativo	arau-azalera carácter normativo	eskala escala	lan fasea fase de trabajo	
I.5	1	A	informazioa información		A1 1/10.000 A3 1/20.000	informazioa información	
erredaktore-laldea				equipo redactor			
Javier Martínez Callejo udalaren zuzendaria CC/AF: 41668				Paula Amuchastegui Moreno enberriztagilea CC/AF: 50224			
Euzko Udalen Elkargoak Bilbo, 48002 Telefonoa: 94 491 02 00 Fax: 94 491 02 01				Bilbo, 48002 Telefonoa: 94 491 02 00 Fax: 94 491 02 01			
kaltate-urragia		certificación de calidad				data fecha	
proiektuaren erreferentzia referencia proyecto	berrikuspen-ak Nº de revisión	berrikuspen-data fecha de revisión	arkitekto zuzendaria arquitecto director/a	abokatu zuzendaria letrado director	allegantia allegancia	azken-egindako data fecha acto admn.	2021eko uztaila julio 2021
0383	1	10-04-2021	Javier Poza	Jesús			