


BIZITEGI-ERABILERAKO ZEHAZTAPENAK		DETERMINACIONES DE USOS RESIDENCIALES	
Bonakako edo binakako familia bakarreko etxebizitza	Vivienda unifamiliar bakarreko	Vivienda unifamiliar aislada o pareada	
Familia bakarreko etxebizitza atxikia	Vivienda unifamiliar adosada	Vivienda colectiva	
Etxebizitza kolektiboa:		Tipo bloque compacto	
Bloke frinkoa		Tipo bloque lineal	
Lerro-formako blokea		Tipo manzana abierta	
Etxe-uharte irekia		Tipo manzana cerrada	
Etxe-uharte itxia		Tipo manzana heterogénea	
Etxe-uharte heterogénea			

JARDUERA EKONOMIKOKO ZEHAZTAPENAK		DETERMINACIONES DE USOS DE ACTIVIDAD ECONÓMICA	
Industrial	Industrial	Espacio vacante de uso público	
Jarduera ekonomikoa	Actividad económica	Espacio vacante de uso privado	
Hirugarren sektorekoa	Terciario	Espacio libre privado	
Biltegia	Almacén	Solar	
		Sistema viario en parcela privada o anejo residencial	

ZUKIDURA-ERABILERAKO ZEHAZTAPENAK		DETERMINACIONES DE USOS DOTACIONALES	
*[P - pribatuak zehaztzen dira]	Ekipamendua EK	EQ Ekipamiento	*[se especifican los privados-P]
Komunitate-ekipamenduko sistema orokorra edo tokikoa egituratzailea		Sistema general o local estructurante	
Komunitate-ekipamenduko sistema orokorra edo tokikoa egituratzailea behe-solairuan		equipamientos comunitarios	
		Sistema general o local estructurante	
		equipamientos comunitarios en planta baja	
administratiboa AD asistentzia AS Hezikuntzako HEZ DO docente AS asistentzia AD administrativo	zerbitzu publikoak ZP kiral orokorra KI Auzo/Kultur Etxeko KU CC civico cultural DE deportivo SP servicios publicos	biotelegi amankomuna BA erlijiosoa ER osasun arlokoak OS SA sanitario RE religioso RC residencial comunitario	
Espazio libreen sistema orokorra edo tokikoa egituratzailea		Sistema general o local estructurante de espacios libres	
Bestelako espazio libreak (EL)		Otros espacios libres (EL)	
Azpiegitura eta zerbitzuen sistema orokorra		Sistema general de infraestructuras y servicios	
Sistema orokorra - ibai-ibilgia		Sistema general - cauce fluvial	
Lurraldeko komunikabide-sistema orokorra (Bizkaiko Foru Aldundia)		Sistema general de comunicaciones de carácter territorial (Diputación Foral Bizkaia)	
Lurraldeko komunikabide-sistema orokorra		Sistema general de comunicaciones de carácter territorial	
Udalerriko komunikabide-sistema orokorra		Sistema general de comunicaciones de carácter local	
Hiriko komunikabide-sistema orokorra edo tokikoa egituratzailea		Sistema general o local estructurante de comunicaciones de carácter urbano	
Aldi berean oinezko eta ibilgailuentzat		Coexistencia peatán vehiculo	
Mugikortasun urriko pertsonentzako aparkaleku-plaza		Zonas de aparcamiento	
Aparkaleku pribatuko gunak		Plaza aparcamiento minusvalida	
Mugikortasun urriko pertsonentzako aparkaleku-plaza		Zonas de aparcamiento privado	
Bidegorria		Plaza aparcamiento movilidad reducida	
Oinezkoentzat		Carril bici	
Trenbide-sistema orokorra		Peatonal	
Aireportuko sistema orokorra		Sistema general ferroviario	
		Sistema general aeroportuario	

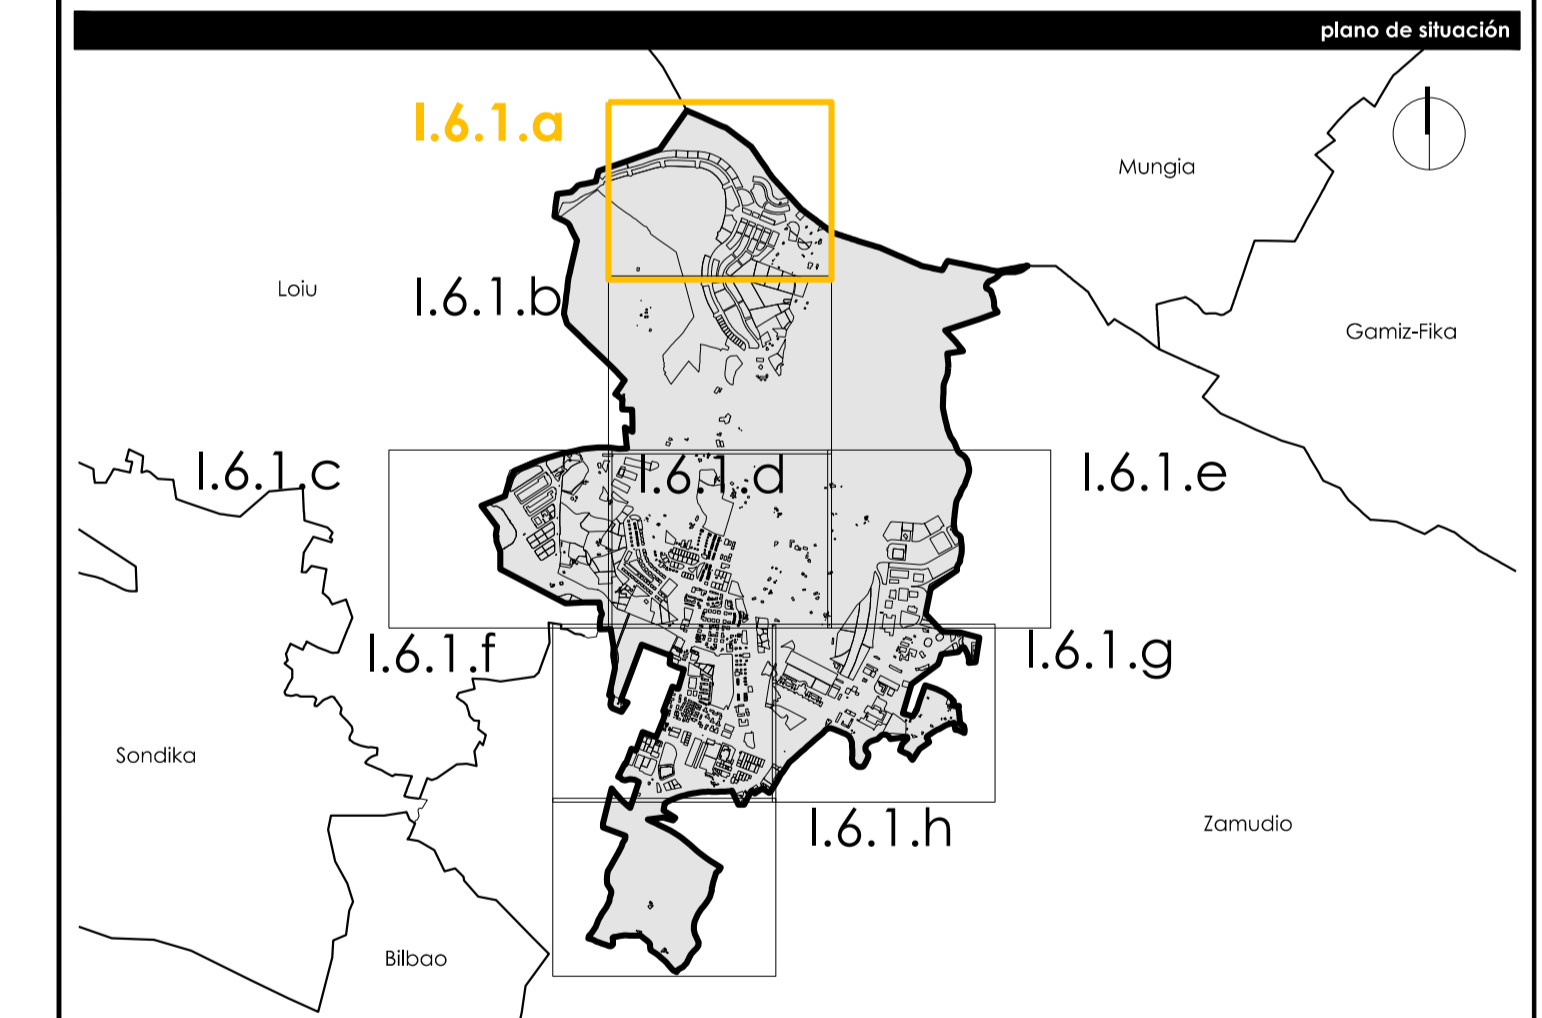

Udalerria		Municipio
Derio/Udala		Ayuntamiento de Derio
Udalerriaren kodetza / código municipio	901 INE	
Tisara Instrumenta		
Hiri Antolamenduko Plan Orokorra / Plan General de Ordenación Urbana		
planoaren izena / nombre del plano		
HIRIGUNEAK: LURZORUAREN EGUNGO ERABILERAK / ZONAS URBANAS: USOS DEL SUELO ACTUALES		
erreferentzia / referencia		
serie	zenbakia / número	eremua / ámbito
1.6	1	a
erredaktore-izaldea / equipo redactor		
estudio de renovación / renovación		
kaltate-iruzpatea / certificación de calidad		
proiektuaren erreferentzia / referencia proyecto	berrikuspen-it / Nº de revisión	berrikuspen-data / fecha de revisión
0383	1	10-04-2021
arquiteto / arquitecto	abokatua / abogado	allegantzia / diligencia
Javier Paula	Jesús	
data / fecha	2021eko uztaila / julio 2021	