


BIZITEGI-ERABILERAKO ZEHAZTAPENAK		DETERMINACIONES DE USOS RESIDENCIALES	
anakako edo binakako familia bakarreko etxebizitza	[Orange]	Vivienda unifamiliar aislada o pareada	
Familia bakarreko etxebizitza atxikia	[Light Orange]	Vivienda unifamiliar adosada	
Etxebizitza kolektiboa:		Vivienda colectiva:	
Bloke trinkoa	[Brown]	Tipo bloque compacto	
Lerro-formako blokea	[Light Brown]	Tipo bloque lineal	
Etxe-uharte irekia	[Khaki]	Tipo manzana abierta	
Etxe-uharte itxia	[Light Blue]	Tipo manzana cerrada	
Etxe-uharte heterogeneoa	[Yellow]	Tipo manzana heterogénea	
JARDUERA EKONOMIKOKO ZEHAZTAPENAK		DETERMINACIONES DE USOS DE ACTIVIDAD ECONÓMICA	
Industriala	[Purple]	Industrial	
Jarduera ekonomikoa	[Light Purple]	Actividad económica	
Hirugarren sektorekoa	[Dark Purple]	Terciario	
Biltegia	[Orange]	Almacén	
Erabilera publikoko espacio hutsa	[Teal]	Espacio vacante de uso público	
Erabilera pribatuko espacio hutsa	[Yellow]	Espacio vacante de uso privado	
Espazio libre pribatua	[Green]	Espacio libre privado	
Orubea	[Brown]	Solar	
-sistema partzela pribatuan edo bizitegi-eranskinean	[Pink]	Sistema viario en parcela privada o anejo residencial	
ZUZKIDURA-ERABILERAKO ZEHAZTAPENAK		DETERMINACIONES DE USOS DOTACIONALES	
Ekipamendua EK *(P - pribatuak zehazten dira)		EQ      Equipamiento *(se especifican los privados-P)	
Komunitate-ekipamenduko sistema orokorra edo tokikoa egituratzalea	[Blue]	Sistema general o local estructurante	
Komunitate-ekipamenduko sistema orokorra edo tokikoa egituratzalea behe-solairuan	[Diagonal Lines]	equipamientos comunitarios	
administratiboa AD	asistentziakoa AS	Hezkuntzakoa HEZ	DO docente
zerbitzu publikoak ZP	kirol arlokoa KI	Auzo/Kultur Etxea KU	CC cívico cultural
gi amankomuna BA	erlijiosoa ER	osasun arlokoa OS	SA sanitario
			AS asistencial
			DE deportivo
			RE religioso
			AD administrativo
			SP servicios públicos
			RC residencial comunitario
Espazio libreen sistema orokorra edo tokikoa egituratzalea	[Green]	Sistema general o local estructurante de espacios libres	
Bestelako espazio libreak (EL)	[Light Green]	Otros espacios libres (EL)	
Azpiegitura eta zerbitzuen sistema orokorra	[Pink]	Sistema general de infraestructuras y servicios	
Sistema orokorra - ibai-ibilguia	[Blue]	Sistema general - cauce fluvial	
Lurraldeko komunikabide-sistema orokorra (Bizkaiko Foru Aldundia)	[Grey]	Sistema general de comunicaciones de carácter territorial (Diputación Foral Bizkaia)	
Lurraldeko komunikabide-sistema orokorra	[Grey]	Sistema general de comunicaciones de carácter territorial	
Udalerriko komunikabide-sistema orokorra	[Grey]	Sistema general de comunicaciones de carácter local	
Hiriko komunikabide-sistema orokorra edo tokikoa egituratzalea	[White]	Sistema general o local estructurante de comunicaciones de carácter urbano	
Aldi berean oinezko eta ibilgailuentzat	[Light Green]	Coexistencia peatón vehículo	
Aparkalekuak	[Orange]	Zonas de aparcamiento	
ugikortasun urriko pertsonentzako aparkaleku-plaza	[Blue]	Plaza aparcamiento minusvalido	
Aparkaleku pribatuko guneak		Zonas de aparcamiento privado	
ugikortasun urriko pertsonentzako aparkaleku-plaza		Plaza aparcamiento movilidad reducida	
Bidegorria	[Orange]	Carril bici	
Oinezkoentzat	[Light Green]	Peatonal	
Trenbide-sistema orokorra	[Yellow]	Sistema general ferroviario	
Aireportuko sistema orokorra	[White]	Sistema general aeroportuario	

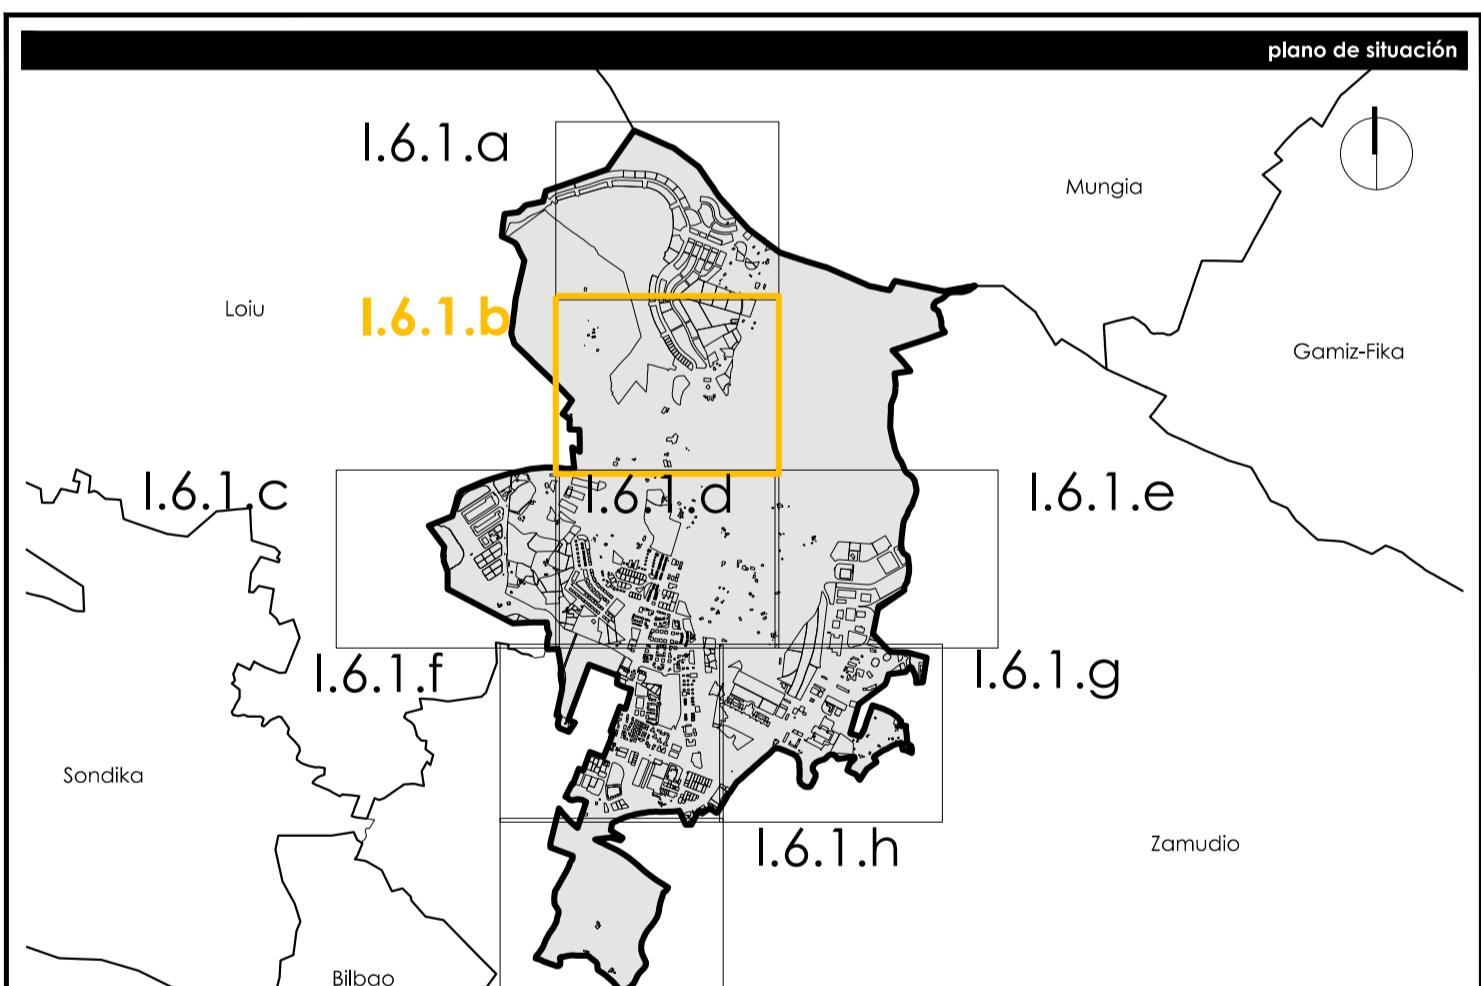

Udalerría		Municipio					
Derrioko Udala		Ayuntamiento de Derio					
udalerriaren kodea código municipio	901 INE						
Tresna Instrumento	Hiri Antolamenduko Plan Orokorra Plan General de Ordenación Urbana						
planoaren izena		nombre del plano					
<b>HIRIGUNEAK: LURZORUAREN EGUNGO ERABILERAK ZONAS URBANAS: USOS DEL SUELO ACTUALES</b>							
erreferentzia							referencia
seriea serie	zenbakia número	eremua ámbito	arau-lerruna rango normativo	arau-izaera carácter normativo	eskala escala	lan-fasea fase de trabajo	
l.6	1	b	informazioa información	-	A1 1/2.000 A3 1/4.000	informazioa información	
erredaktore-taldea		equipo redactor					
estudio de renovación							
		 javier martínez callejo arquitecto doctor arquitecto CSCAE: 418668					
Bizkaia Navarra		 paula amuchastegui moreno arquitecta CSCAE: 650234					
(Bilbao) (Tafoniar)		 jesús luis sola jiménez abokatu hirigilea eta geógrafoa abogado urbanista y geógrafo MICAP: 2471					
ikus-onetsia visorado							
referencia municipal udalaren erreferentzia							
kalitate-ziurtagiria		certificación de calidad					
proiektuaren erreferentzia referencia proyecto	berrikuspen-zk. Nº de revisión	berrikuspen-data fecha de revisión	arkitekto zuzendaria arquitecto/a director/a	abokatu zuzendaria letrado director	diligentzia diligencia	Admin.-efektuaren data fecha de administración	data fecha
0383	1	10-04-2021	javier/paula	jesús			2021eko uztaila julio 2021