

BIZITEGI-ERABILERAKO ZEHAZTAPENAK		DETERMINACIONES DE USOS RESIDENCIALES	
Bonakako edo binakako familia bakarreko etxebizitza	Vivienda unifamiliar aislada o pareada	Familia bakarreko etxebizitza atxikia	Vivienda unifamiliar adosada
Etxebizitza kolektiboa:	Vivienda colectiva:	Bloke frinkoa	Tipo bloque compacto
Lerro-formako blokea	Tipo bloque lineal	Etxe-uharte irekia	Tipo manzana abierta
Etxe-uharte itxia	Tipo manzana cerrada	Etxe-uharte heterogeneoa	Tipo manzana heterogénea


  

JARDUERA EKONOMIKOKO ZEHAZTAPENAK		DETERMINACIONES DE USOS DE ACTIVIDAD ECONOMICA	
Industrial	Industrial	Jarduera ekonomikoa	Actividad económica
Hirugarren sektorekoa	Terciario	Bilategia	Almacén

Espazio librea		Espacio vacante	
Erabilera publikoko espazio hutsa	Espacio vacante de uso público	Erabilera pribatuko espazio hutsa	Espacio vacante de uso privado
Orubea	Solar	Espazio libre pribatua	Espacio libre privado
Bide-sistema partzela pribatuan edo bizitegi-eranskinean	Sistema viario en parcela privada o anejo residencial		

ZUZKIDURA-ERABILERAKO ZEHAZTAPENAK		DETERMINACIONES DE USOS DOTACIONALES	
*IP - pribatuetan zehazten dira	*E specifican los privados-P	EQ Ekipamendua	Equipamiento
Komunitate-ekipamenduko sistema orokorra edo tokikoa egituratzalea	Sistema general o local estructurante equipamientos comunitarios	Komunitate-ekipamenduko sistema orokorra edo tokikoa egituratzalea behe-solairuan	Sistema general o local estructurante equipamientos comunitarios en planta baja
administrazioa AD   ostentatzailea AS   Hezkuntza HEZ   DO docente   AS sistential   AD administrativo   zerbitzu publikoak ZP   kiral orokorra KI   Auzo/Kultur Etxea KU   CC cívico cultural   DE deportivo   SP servicios públicos   bizitegi amankomuna BA   erlijioa ER   osatzen arlokoak OS   SA sanitario   RE religioso   RC residencial comunitario		Espazio libreen sistema orokorra edo tokikoa egituratzalea	Sistema general o local estructurante de espacios libres
Bestelako espazio libreak (EL)	Otros espacios libres (EL)	Azpiegitura eta zerbitzuen sistema orokorra	Sistema general de infraestructuras y servicios
Sistema orokorra - ibai-bilgiva	Sistema general - cauce fluvial	Lurraldeko komunikabide-sistema orokorra (Bizkaiko Foru Aldundia)	Sistema general de comunicaciones de carácter territorial (Diputación Foral Bizkaia)
Lurraldeko komunikabide-sistema orokorra	Sistema general de comunicaciones de carácter territorial	Udalenerako komunikabide-sistema orokorra	Sistema general de comunicaciones de carácter local
Hiriko komunikabide-sistema orokorra edo tokikoa egituratzalea	Sistema general o local estructurante de comunicaciones de carácter urbano	Aldi berean oinezko eta ibilgailuentzat	Coexistencia peatón vehiculo
Aparkelekuak	Zonas de aparcamiento	Mugikortasun urriko pertsonentzako aparkaleku-plaza	Plaza aparcamiento minusvalida
Aparkeleku pribatuko gunekak	Zonas de aparcamiento privado	Mugikortasun urriko pertsonentzako aparkaleku-plaza	Plaza aparcamiento movilidad reducida
Bidegorria	Carril bici	Oinezkoentzat	Peatonal
Trenbide-sistema orokorra	Sistema general ferroviario	Aireportuko sistema orokorra	Sistema general aeroportuario

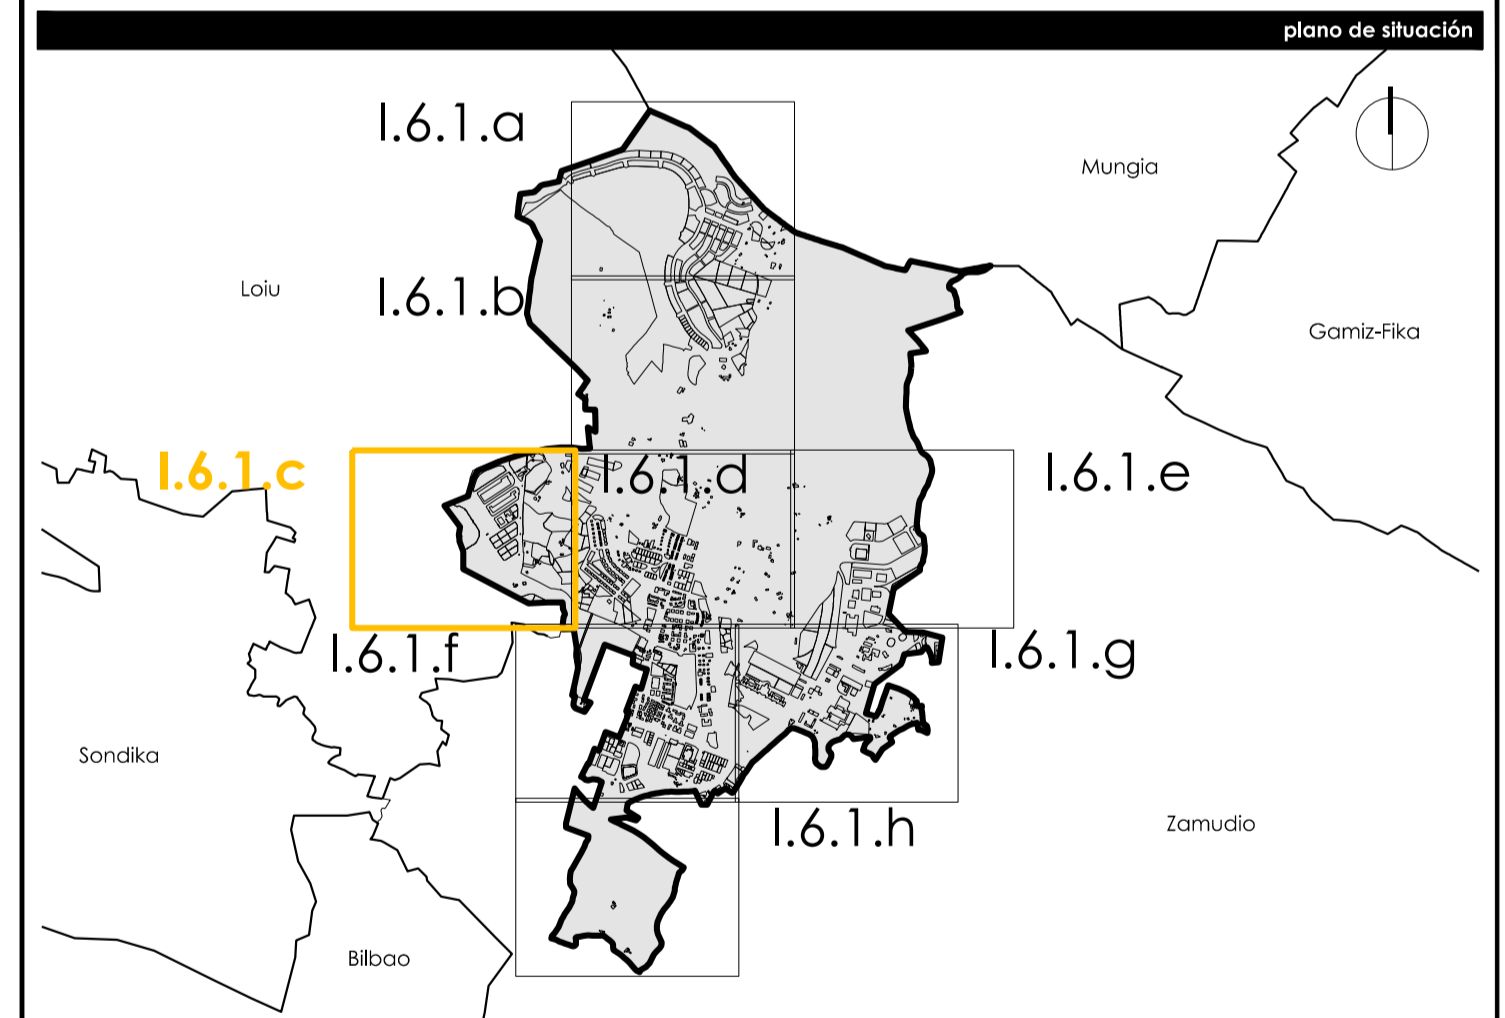

Udalerria		Municipio														
Derio/Udala		Ayuntamiento de Derio														
Udalaren izena	901	INE														
Udalaren kodea	Hiri Antolamenduko Plan Orokorra															
Udalaren izena	Plan General de Ordenación Urbana															
planoaren izena																
HIRIGUNEAK: LURZORUAREN EGUNGO ERABILERAK																
ZONAS URBANAS: USOS DEL SUELO ACTUALES																
erreferentzia		referentzia														
serie	zenbakia	eremua														
1.6	1	C														
informazioa	informazioa	informazioa														
información	información	información														
erredaktore-taldeak																
estudio de renovación																
<table border="1"> <thead> <tr> <th>kalitate-irratigiria</th> <th>berrikuspen-ak</th> <th>berrikuspen-data</th> <th>arkitekto zuzendaria</th> <th>abokatu zuzendaria</th> <th>allegantzia</th> <th>data</th> </tr> </thead> <tbody> <tr> <td>0383</td> <td>1</td> <td>10-04-2021</td> <td>Javier/Paula</td> <td>Jesús</td> <td>allegantzia</td> <td>2021eko uztaila julio 2021</td> </tr> </tbody> </table>			kalitate-irratigiria	berrikuspen-ak	berrikuspen-data	arkitekto zuzendaria	abokatu zuzendaria	allegantzia	data	0383	1	10-04-2021	Javier/Paula	Jesús	allegantzia	2021eko uztaila julio 2021
kalitate-irratigiria	berrikuspen-ak	berrikuspen-data	arkitekto zuzendaria	abokatu zuzendaria	allegantzia	data										
0383	1	10-04-2021	Javier/Paula	Jesús	allegantzia	2021eko uztaila julio 2021										