


BIZITEGI-ERABILERAKO ZEHAZTAPENAK		DETERMINACIONES DE USOS RESIDENCIALES	
Bonakako edo binakako familia bakarreko etxebizitza		Vivienda unifamiliar aislada o pareada	
Familia bakarreko etxebizitza atxikia		Vivienda unifamiliar adosada	
Etxebizitza kolektiboa:		Vivienda colectiva:	
Bloke frinkoa		Tipo bloque compacto	
Lerro-formako blokea		Tipo bloque lineal	
Etxe-uharte irekia		Tipo manzana abierta	
Etxe-uharte itxia		Tipo manzana cerrada	
Etxe-uharte heterogeneoa		Tipo manzana heterogénea	
JARDUERA EKONOMIKO ZEHAZTAPENAK		DETERMINACIONES DE USOS DE ACTIVIDAD ECONÓMICA	
Industrial		Industrial	
Jarduera ekonomikoa		Actividad económica	
Hirugarren sektorekoa		Terciario	
Billegia		Almacén	
Erabilera publikoko espazio hutsa		Espacio vacante de uso público	
Erabilera pribatuko espazio hutsa		Espacio vacante de uso privado	
Espazio libre pribatua		Espacio libre privado	
Orubea		Solar	
Bide-sistema partzela pribatuan edo bizitegi-eransinean		Sistema viario en parcela privada o anejo residencial	

ZUZKIDURA-ERABILERAKO ZEHAZTAPENAK		DETERMINACIONES DE USOS DOTACIONALES	
Ekipamendua EK		EQ	Equipamiento
*P- pribatuko zehazten dira)		*Ee especifican los privados-P)	
Komunitate-ekipamenduko sistema orokorra edo tokikoa egituratzailea		Sistema general o local estructurante	
Komunitate-ekipamenduko sistema orokorra edo tokikoa egituratzailea behe-solairuan		equipamientos comunitarios	
		Sistema general o local estructurante	
		equipamientos comunitarios en planta baja	
administratiboa AD	ostentzako AS	DO	docente
zerbitzu publikoak ZP	kirol arlokoa KI	CC	cívico cultural
bizitegi amankomuna BA	erlijioa ER	SA	sanitario
		AS	asistencial
		AD	administrativo
		DE	deportivo
		SP	servicios públicos
		RE	religioso
		IC	residencial comunitario
Espazio libreen sistema orokorra edo tokikoa egituratzailea		Sistema general o local estructurante de espacios libres	
Bestelako espazio libreak (EL)		Otros espacios libres (EL)	
Azpiegitura eta zerbitzuen sistema orokorra		Sistema general de infraestructuras y servicios	
Sistema orokorra - ibai-ibilgia		Sistema general - cauce fluvial	
Lurraldeko komunikabide-sistema orokorra (Bizkaiko Foru Aldundia)		Sistema general de comunicaciones de carácter territorial (Diputación Foral Bizkaia)	
Lurraldeko komunikabide-sistema orokorra		Sistema general de comunicaciones de carácter territorial	
Udalenerako komunikabide-sistema orokorra		Sistema general de comunicaciones de carácter local	
Hiriko komunikabide-sistema orokorra edo tokikoa egituratzailea		Sistema general o local estructurante de comunicaciones de carácter urbano	
Aldi berean oinezko eta ibilgailuentzat		Coexistencia peatón vehículo	
Aparkelekuak		Zonas de aparcamiento	
Mugikortasun urriko pertsonentzako aparkeleku-plaza		Plaza aparcamiento minusvalida	
Aparkeleku pribatuko guneak		Zonas de aparcamiento privado	
Mugikortasun urriko pertsonentzako aparkeleku-plaza		Plaza aparcamiento movilidad reducida	
Bidegorria		Carriil bici	
Oinezkoentzat		Peatonal	
Trenbide-sistema orokorra		Sistema general ferroviario	
Aireportuko sistema orokorra		Sistema general aeroportuario	

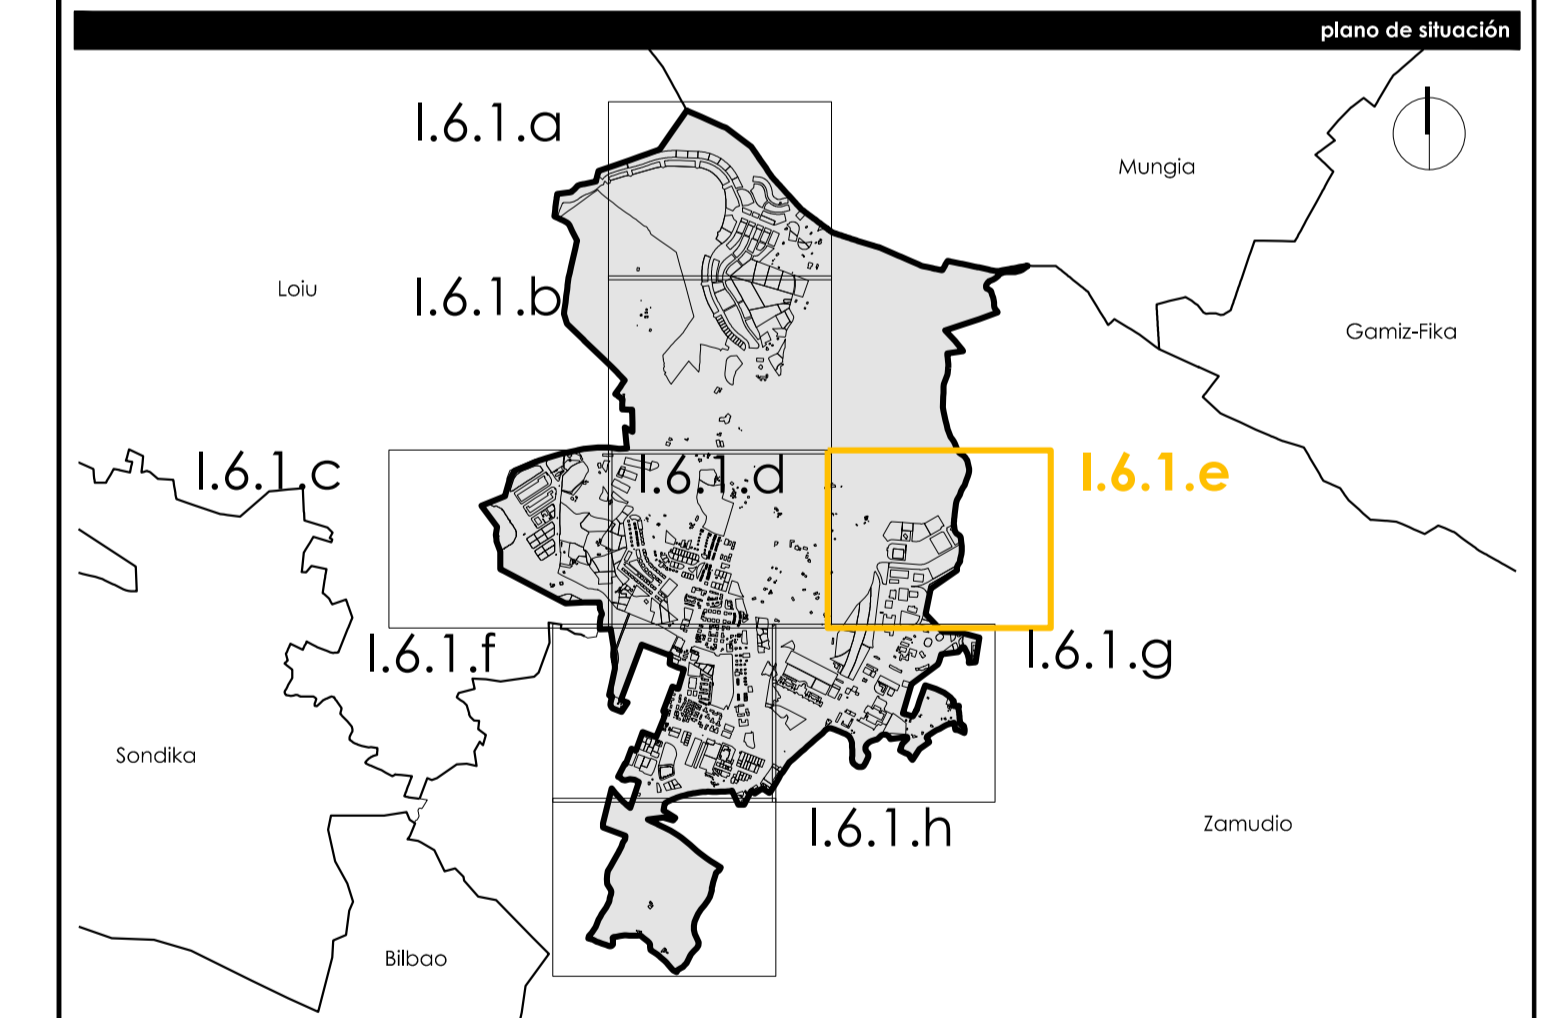

Udalentzia	Municipio					
Derio Udal	Ayuntamiento de Derio					
Udalaren izena	901 INE					
Udalaren kodea	Hiri Antolamenduko Plan Orokorra					
Instrumentua	Plan General de Ordenación Urbana					
planoaren izena	nombre del plano					
<b>HIRIGUNEAK: LURZORUAREN EGUNGO ERABILERAK ZONAS URBANAS: USOS DEL SUELO ACTUALES</b>						
erreferentzia	referentia					
serie	zenbakia	eremua	arau-lermu	arau-izena	eskala	lan fasea
1.6	1	e	informazioa	informazioa	A1 1/2.000 A3 1/4.000	informazioa
erredaktore-izaldea	equipo redactor					
estudio de renovación						
proiektuaren erredaktorea	berrikuspen-it.	berrikuspen-data	arkitekto zuzendaria	abokatu zuzendaria	allegantzia	certificación de calidad
referentzia proiektu	Nº de revisión	fecha de revisión	arquitecto/a director/a	letrado director	allegantzia	data técnica
0383	1	10-04-2021	Javier Pujalte	Jesús		2021eko uztaila julio 2021