

BIZITEGI-ERABILERAKO ZEHAZTAPEAK

- Bonakako edo binakako familia bakarreko etxebizitza
- Familia bakarreko etxebizitza atxikia
- Etebizitza kolektiboa:
- Blake trinkoa
- Lerro-formako blokea
- Etxe-uharte irekia
- Etxe-uharte itxia
- Etxe-uharte heterogeneoa

DETERMINACIONES DE USOS RESIDENCIALES

- Vivienda unifamiliar aislada o pareada
- Vivienda unifamiliar adosada
- Vivienda colectiva:
- Tipo bloque compacto
- Tipo bloque lineal
- Tipo manzana abierta
- Tipo manzana cerrada
- Tipo manzana heterogénea

JARDUERA EKONOMIKO ZEHAZTAPEAK

- Industrial
- Jarduera ekonomikoa
- Hirugarren sektorekoa
- Billegia

DETERMINACIONES DE USOS DE ACTIVIDAD ECONOMICA

- Industrial
- Actividad económica
- Terciario
- Almacén

Erabilera publikoko espazio hutsa
Erabilera pribatuko espazio hutsa
Espazio libre pribatua
Orubea
Sistema biarra

Espacio vacante de uso público
Espacio vacante de uso privado
Espacio libre privado
Solar
Sistema viario en parcela privada o anejo residencial

ZUZKIDURA-ERABILERAKO ZEHAZTAPEAK

Komunitate-ekipamenduko sistema orokorra edo tokikoa egituratzailea
Komunitate-ekipamenduko sistema orokorra edo tokikoa egituratzailea behe-solairuan

DETERMINACIONES DE USOS DOTACIONALES

EQ Ekipamiento
*Especifican los privados-P)
Sistema general o local estructurante
Equipamientos comunitarios
Sistema general o local estructurante
Equipamientos comunitarios en planta baja

Administratiboa AD | asistentzia AS | Hezkuntzako HEZ | DO | docente | AS | asistentzia | AD | administratiboa
zerbitzu publikoak ZP | kiral orokoa KI | Auzo/Kultur Etxeko KU | CC | civiko cultural | DE | deportivo | SP | zerbitzu publikoak
bizitegi amarkomuna BA | etxerako ER | osasun arrikoak OS | SA | sanitario | RE | religioso | RC | residencial comunitario

Espazio libreen sistema orokorra edo tokikoa egituratzailea
Bestelako espazio libreak (EL)

Azpiegitura eta zerbizuen sistema orokorra


Lurraldeko komunikabide-sistema orokorra (Bizkaiko Foru Aldundia)
Lurraldeko komunikabide-sistema orokorra

Udaleneriko komunikabide-sistema orokorra
Hiriako komunikabide-sistema orokorra edo tokikoa egituratzailea

Aldi berean oinezko eta ibilgailuentzat
Mugikartasun urriko pertsonentzako aparkaleku-plaza
Mugikartasun urriko pertsonentzako aparkaleku-plaza

Bidegorria
Oinezkoentzat
Trenbide-sistema orokorra
Aireportuko sistema orokorra

Sistema general o local estructurante de espacios libres
Otros espacios libres (EL)
Sistema general de infraestructuras y servicios
Sistema orokorra - ibai-ibilguia
Sistema general de comunicaciones de carácter territorial (Diputación Foral Bizkaia)
Sistema general de comunicaciones de carácter territorial
Sistema general de comunicaciones de carácter local
Sistema general o local estructurante de comunicaciones de carácter urbano
Coexistencia peatón vehículo
Zonas de aparcamiento
Plaza aparcamiento minusvalida
Zonas de aparcamiento privado
Plaza aparcamiento movilidad reducida
Carriñ bizi
Peatonal
Sistema general feroviario
Sistema general aeroportuario

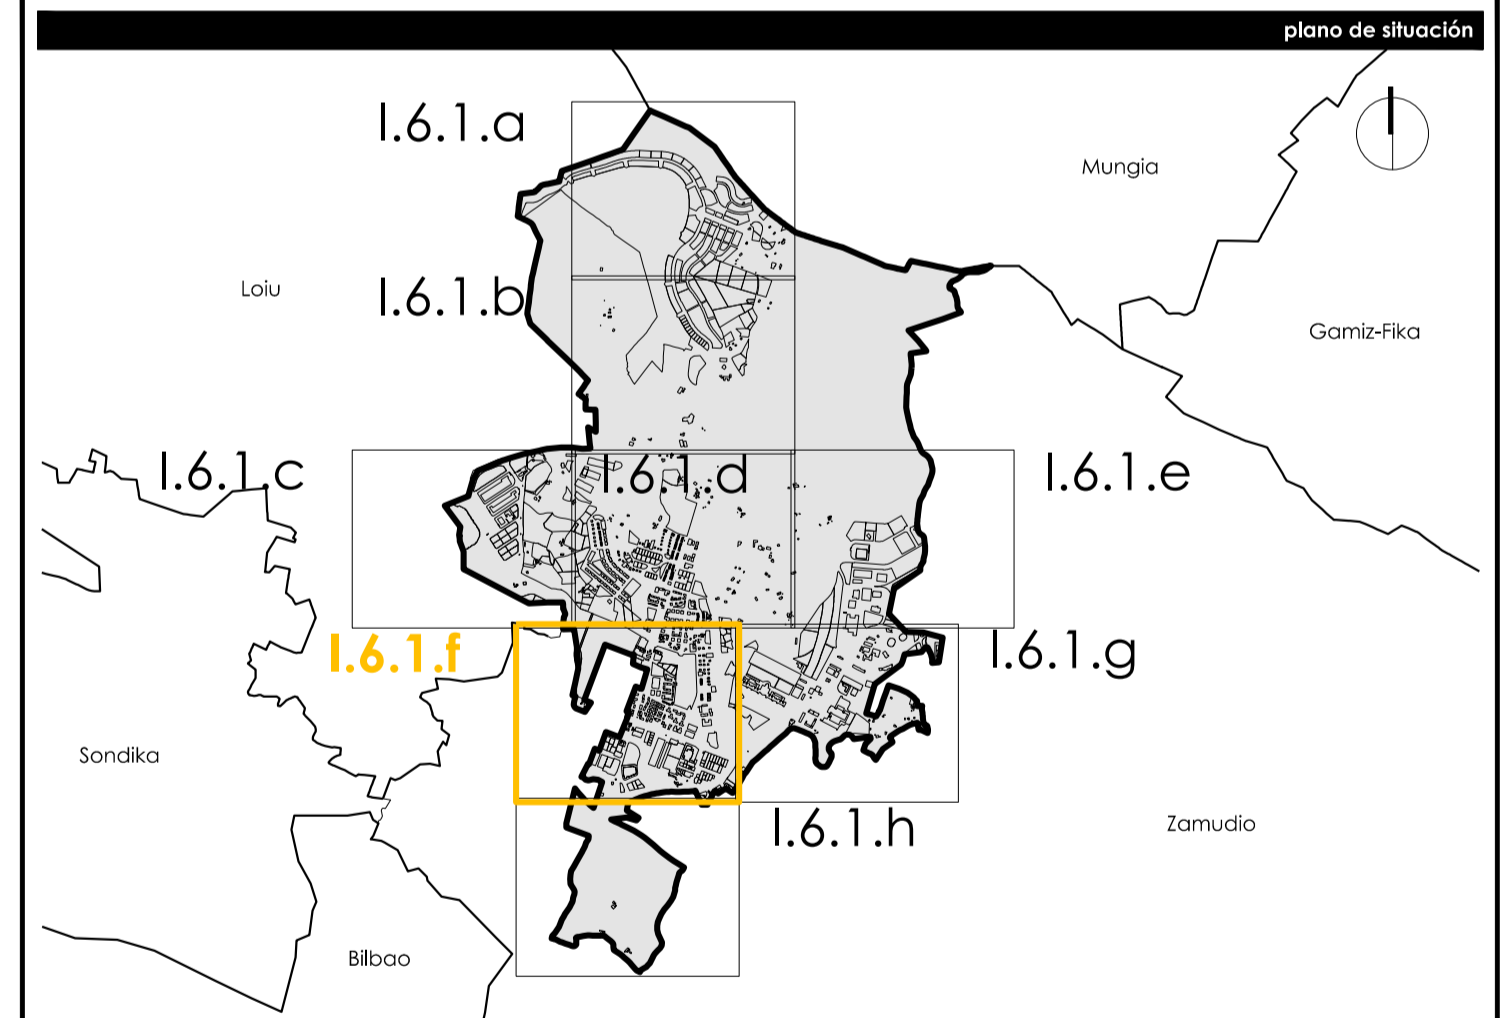

Udalerria: Derio Udala | Municipio: Ayuntamiento de Derio

Udalaren azalpen kodea: 901 | INE

Titulazio Instrumenta: Hiria Antolamenduko Plan Orokorra | Plan General de Ordenación Urbana

planoaren izena: HIRIGUNEAK: LURZORUAREN EGUNGO ERABILERAK ZONAS URBANAS: USOS DEL SUELO ACTUALES | nombre del plano

| entziferentzia | entziferentzia | entziferentzia | entziferentzia | entziferentzia | entziferentzia |
|----------------------|--------------------------------|--------------------------------|---|--|------------------------------|
| entziferentzia serie | entziferentzia zenbakia/numero | entziferentzia eremua/sectorio | entziferentzia arau-lermuna/rango normativo | entziferentzia arau-azterak/carácter normativo | entziferentzia eskala/escala |
| 1.6 | 1 | f | informazioa/información | - | A1 1/2.000 A3 1/4.000 |

erredaktore-taldeak: estudio de renovación urbana | equipo redactor

5050 | Javier Martínez Callejo | Piedad Amuchastegui Moreno | Piedad M. López Jiméneza

Baseta | 48011 | Bilbo | Tel. 94 481 201 | C.S.C.A.E. 41.6688 | C.S.C.A.E. 482224 | C.S.C.A.E. 482224

kalitate-zuzlagia | certificación de calidad | data teknika

referentzia proiektu | 0383 | Nº de revisión | 1 | fecha de revisión | 10-04-2021 | proiektuaren zuzendaria | javier/pau | abokatua zuzendaria | jesus | alberta | jesus | 2021eko uztaileko julio 2021