


BIZITEGI-ERABILERAKO ZEHAZTAPENAK		DETERMINACIONES DE USOS RESIDENCIALES	
Bonakako edo binakako familia bakarreko etxebizitza	Vivienda unifamiliar bakarreko	Vivienda unifamiliar aislada o pareada	
Familia bakarreko etxebizitza atxikia	Vivienda unifamiliar adosada		
Etxebizitza kolektiboa:	Vivienda colectiva:		
Bloke frinkoa	Tipo bloque compacto		
Lerro-formako blokea	Tipo bloque lineal		
Etxe-uharte irekia	Tipo manzana abierta		
Etxe-uharte itxia	Tipo manzana cerrada		
Etxe-uharte heterogeneoa	Tipo manzana heterogénea		
JARDUERA EKONOMIKO ZEHAZTAPENAK		DETERMINACIONES DE USOS DE ACTIVIDAD ECONÓMICA	
Industrial	Industrial		
Jardueren ekonomikoa	Actividad económica		
Hirugarren sektorekoa	Terciario		
Bilategia	Almacén		
Erabilera publikoko espazio hutsa	Espacio vacante de uso público		
Erabilera pribatuko espazio hutsa	Espacio vacante de uso privado		
Espazio libre pribatua	Espacio libre privado		
Orubea	Solar		
Bide-sistema partzela pribatuan edo bizitegi-eranskinean	Sistema viario en parcela privada o anejo residencial		

ZUZKIDURA-ERABILERAKO ZEHAZTAPENAK		DETERMINACIONES DE USOS DOTACIONALES	
Ekipamendua EK	Equipamiento EQ		
*IP - pribatuz zehazten dira	*E especifican los privados-E		
Komunitate-ekipamenduko sistema orokorra edo tokikoa egituratzalea	Sistema general o local estructurante equipamientos comunitarios		
Komunitate-ekipamenduko sistema orokorra edo tokikoa egituratzalea behe-solairuan	Sistema general o local estructurante equipamientos comunitarios en planta baja		
administrazioa AD	ostentzakoia AS	DO	docente
zerbitzu publikoak ZP	kiral orokoa KI	CC	cívico cultural
bizitegi amankomuna BA	erlijiosoa ER	SA	sanitario
	Hezkuntzakoia HEZ	AS	asistencial
	Auzo/Kultur Etxeko KU	DE	deportivo
	osatu arkitektoa OS	SP	servicios públicos
		RE	residencial comunitario
Espazio libreren sistema orokorra edo tokikoa egituratzalea	Sistema general o local estructurante de espacios libres		
Bestelako espazio libreak (EL)	Otros espacios libres (EL)		
Azpiegitura eta zerbitzuen sistema orokorra	Sistema general de infraestructuras y servicios		
Sistema orokorra - ibai-ibilgua	Sistema general - cauce fluvial		
Lurraldeko komunikabide-sistema orokorra (Bizkaiko Foru Aldundia)	Sistema general de comunicaciones de carácter territorial (Diputación Foral Bizkaia)		
Lurraldeko komunikabide-sistema orokorra	Sistema general de comunicaciones de carácter territorial		
Udalenerako komunikabide-sistema orokorra	Sistema general de comunicaciones de carácter local		
Hiriko komunikabide-sistema orokorra edo tokikoa egituratzalea	Sistema general o local estructurante de comunicaciones de carácter urbano		
Aldi berean oinezko eta ibilgailuentzat	Coexistencia peatón vehiculo		
Aparkalekuak	Zonas de aparcamiento		
Mugikortasun urriko pertsonentzako aparikaleku-plaza	Plaza aparcamiento minusvalida		
Aparikaleku pribatuko guneak	Zonas de aparcamiento privado		
Mugikortasun urriko pertsonentzako aparikaleku-plaza	Plaza aparcamiento movilidad reducida		
Bidegorria	Carriil bici		
Oinezkoentzat	Peatonal		
Trenbide-sistema orokorra	Sistema general ferroviario		
Aireportuko sistema orokorra	Sistema general aeroportuario		

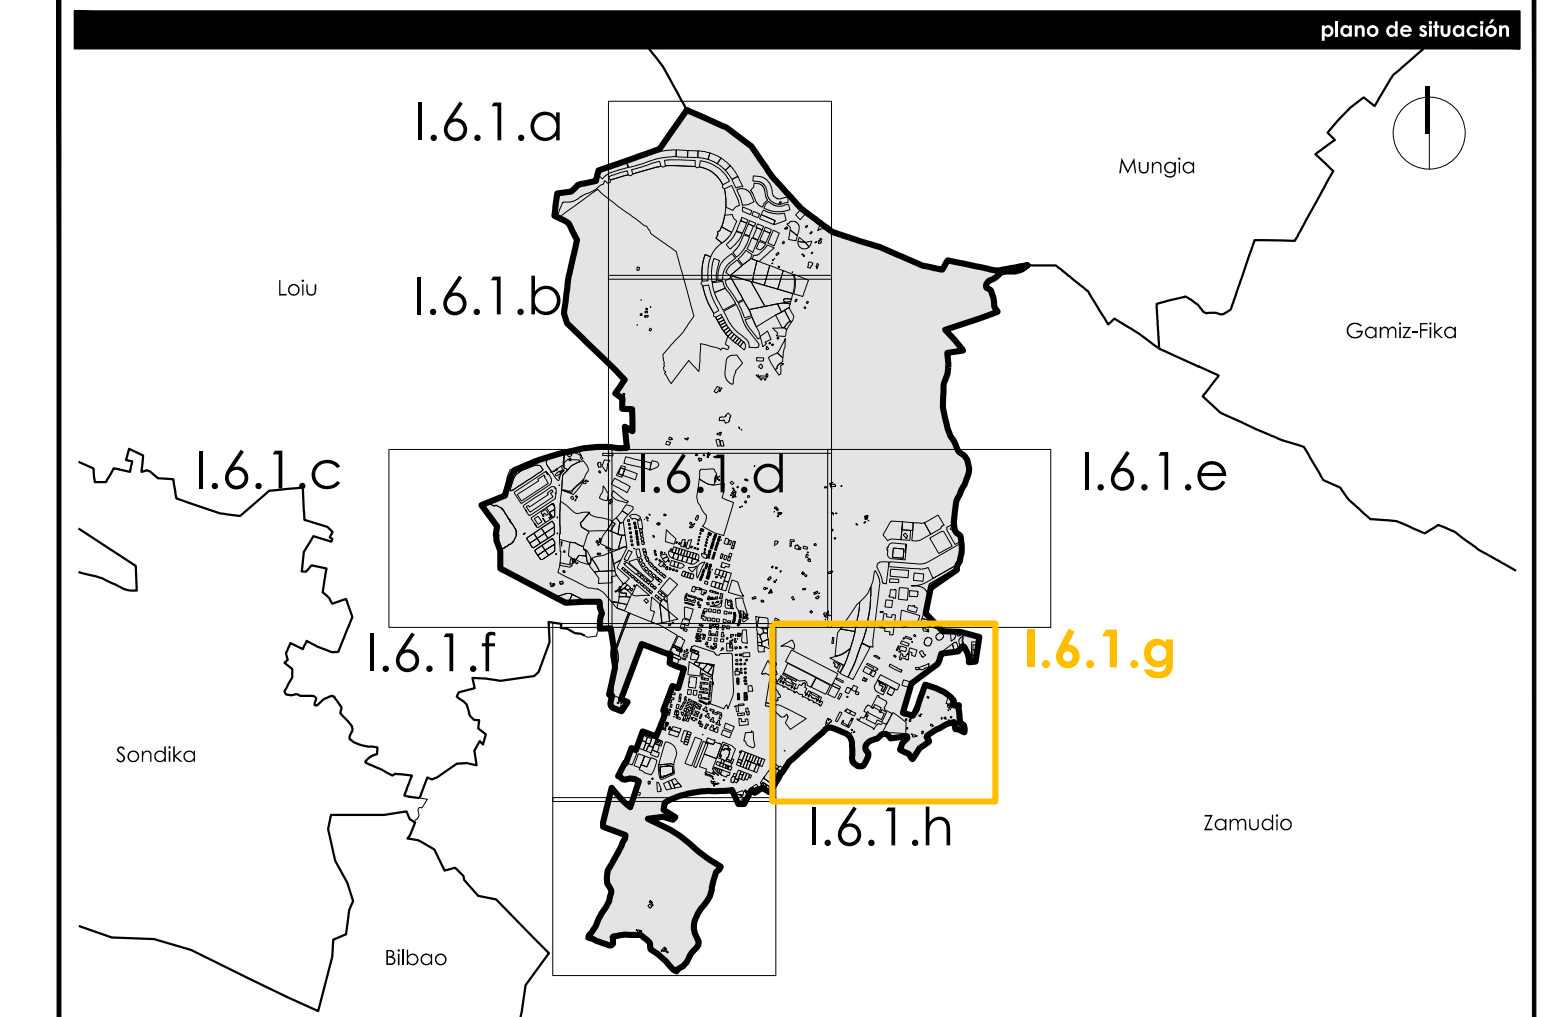

Udalera	Municipio																												
Derio Udala	Ayuntamiento de Derio																												
Udalaren kodigo municipal	901 INE																												
Tisara Instrumenta	Hiri Antolamenduko Plan Orokorra Plan General de Ordenación Urbana																												
planoaren izena	nombre del plano																												
HIRIGUNEAK: LURZORUAREN EGUNGO ERABILERAK ZONAS URBANAS: USOS DEL SUELO ACTUALES																													
entferentzia		referentzia																											
serie	zenbakia numero	eremua ambito	arau-lerena rango normativo	arau-izena carácter normativo	eskala escala	lan-tasa fase de trabajo																							
I.6	1	g	informazioa información		A1 1/2,000 A3 1/4,000	informazioa información																							
erredaktore-taldea						equipo redactor																							
estudio de renovación																													
<table border="0"> <tr> <td>javier martinez calleja arkitektoa CSCAE: 41868</td> <td>Paula Arruchategui Moreno arkitektoa CSCAE: 62224</td> <td>Iñaki Lasa arkitektoa CSCAE: 2411</td> </tr> </table>						javier martinez calleja arkitektoa CSCAE: 41868	Paula Arruchategui Moreno arkitektoa CSCAE: 62224	Iñaki Lasa arkitektoa CSCAE: 2411																					
javier martinez calleja arkitektoa CSCAE: 41868	Paula Arruchategui Moreno arkitektoa CSCAE: 62224	Iñaki Lasa arkitektoa CSCAE: 2411																											
<table border="0"> <tr> <td>kalitate-iruzkia</td> <td>berrikuspen-itx</td> <td>berrikuspen-data</td> <td>arkitekto zuzendaria</td> <td>abokatu zuzendaria</td> <td colspan="2">certificación de calidad</td> <td>data teknika</td> </tr> <tr> <td>referencia proyecto</td> <td>Nº de revisión</td> <td>fecha de revisión</td> <td>proyektorea/direktorea</td> <td>letredua/direktorea</td> <td>allegantzia</td> <td>akordio-egutza/ data</td> <td>2021eko uztailea julio 2021</td> </tr> <tr> <td>0383</td> <td>1</td> <td>10-04-2021</td> <td>javier/paula</td> <td>inaki</td> <td></td> <td></td> <td></td> </tr> </table>						kalitate-iruzkia	berrikuspen-itx	berrikuspen-data	arkitekto zuzendaria	abokatu zuzendaria	certificación de calidad		data teknika	referencia proyecto	Nº de revisión	fecha de revisión	proyektorea/direktorea	letredua/direktorea	allegantzia	akordio-egutza/ data	2021eko uztailea julio 2021	0383	1	10-04-2021	javier/paula	inaki			
kalitate-iruzkia	berrikuspen-itx	berrikuspen-data	arkitekto zuzendaria	abokatu zuzendaria	certificación de calidad		data teknika																						
referencia proyecto	Nº de revisión	fecha de revisión	proyektorea/direktorea	letredua/direktorea	allegantzia	akordio-egutza/ data	2021eko uztailea julio 2021																						
0383	1	10-04-2021	javier/paula	inaki																									