



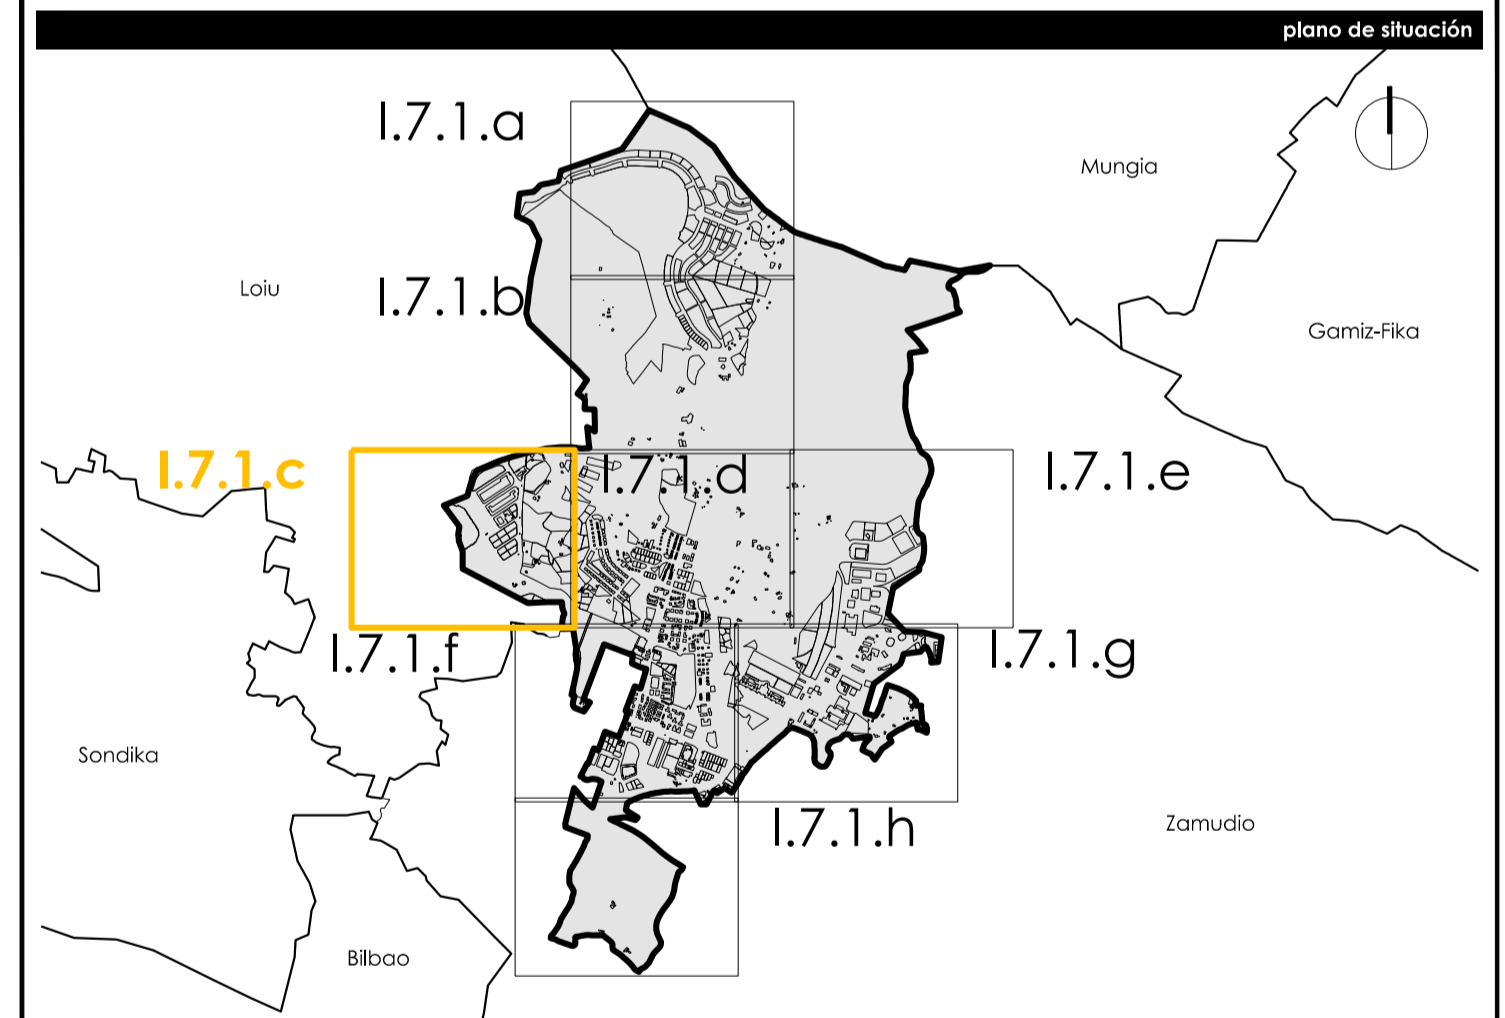

BIZITEGI-ERAIKUNTZEN ALTUERA (NAGUSIA) **ALTURAS EN EDIFICACION RESIDENCIAL (PRINCIPAL)**

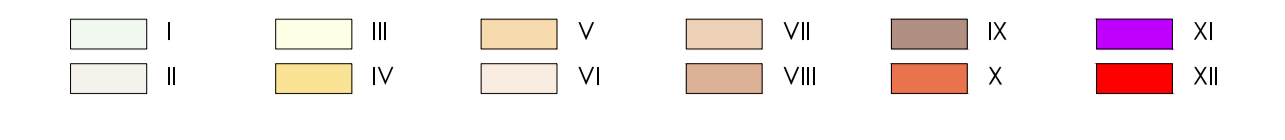

Udalerria **Municipio**
Derio/ko Udala **Ayuntamiento de Derio**

Udalerriaren kodetza: **901** INE
 Instrumentua: **Hiri Antolamenduko Plan Orokorra / Plan General de Ordenación Urbana**

planoaren izena **nombre del plano**
HIRIGUNEAK: BIZITEGI-ERAIKINEN ALTUERAK
ZONAS URBANAS: ALTURA EN EDIFICACIÓN RESIDENCIAL

erreferentzia		referentzia				
serie	zenbakia / número	eremua / arnabua	araburruna / rango normativa	arabazera / caracter normativa	eskala / escala	lan fasea / fase de trabajo
I.7	1	C	informazioa / información		A1 1/2.000 A3 1/4.000	informazioa / información

erredaktore-taldea **equipo redactor**

estudio de renovación y rehabilitación urbanística

50 **50** **50**

javier maritez collado **polo arnuchategui moreno** **jesús luis soto jiménez**

arkitektoa / arquitecto arkitektoa / arquitecto arkitektoa / arquitecto

CSCAE: 41668 CSCAE: 60224 CSCAE: 2471

kaltate-urratgia				certificación de calidad		data / fecha
proiektuaren erreferentzia / referencia proyecto	benifikuspen-ak / Nº de revisión	benifikuspen-data / fecha de revisión	proiektuaren zuzendaria / arquitecto/a director/a	benifikuspen-ak / Nº de revisión	benifikuspen-data / fecha de revisión	2021eko uztaila / julio 2021
0383	1	10-04-2021	javier/polo	jesús	allegria	