




BIZITEGI-ERAIKUNTZEN ALTUERA (NAGUSIA)			ALTURAS EN EDIFICACION RESIDENCIAL (PRINCIPAL)			
I	III	V	VII	IX	XI	
II	IV	VI	VIII	X	XII	

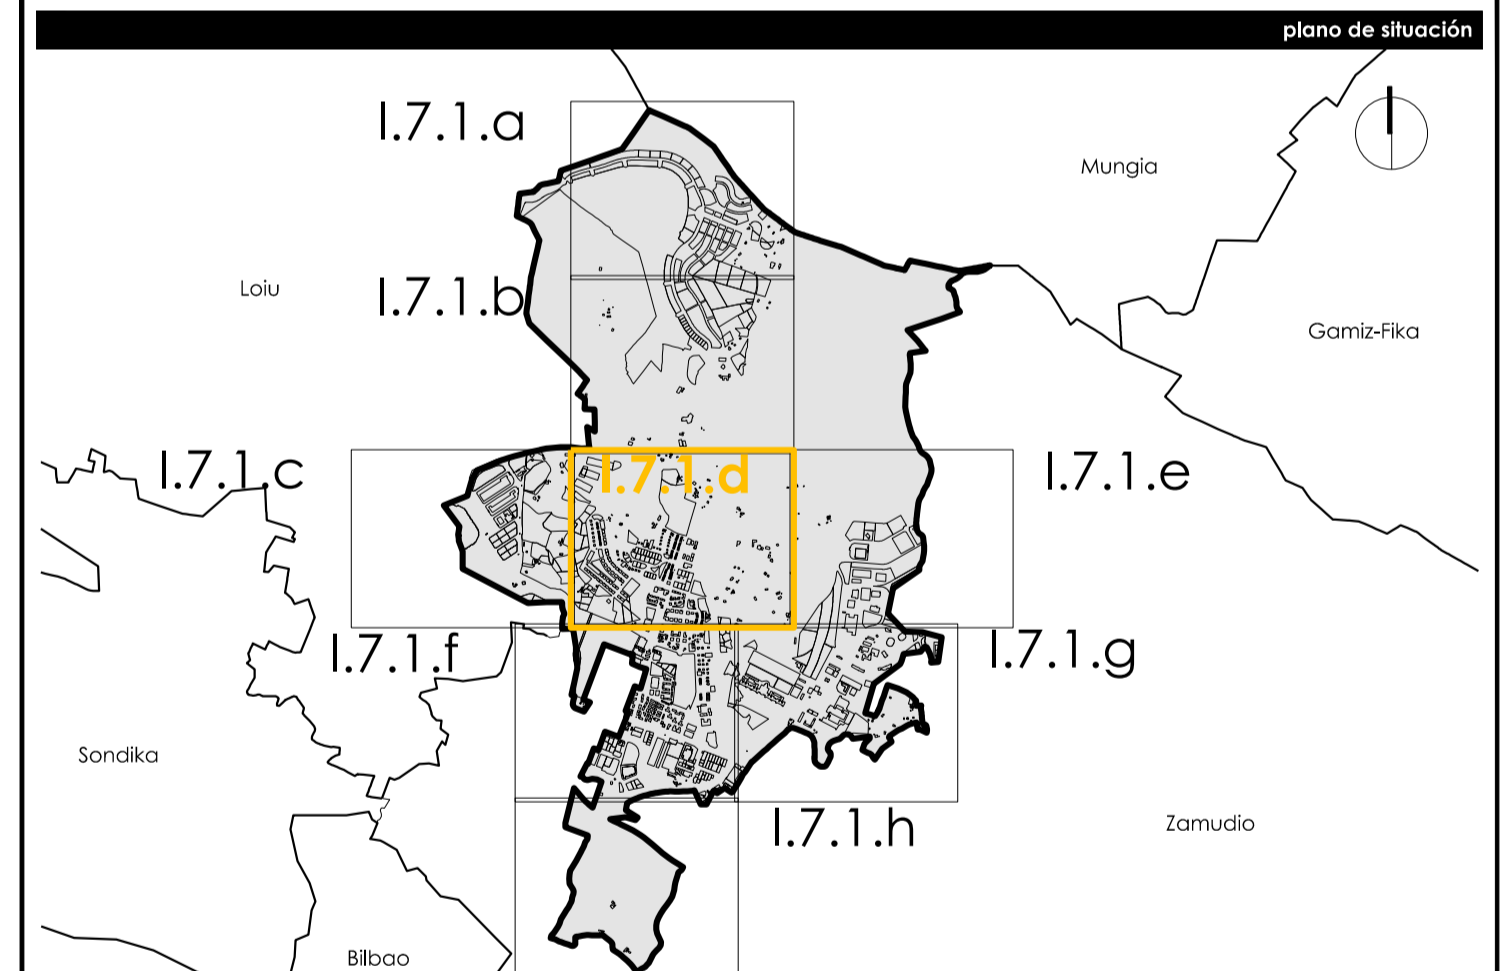

Udalartea	Derio	Municipio	Derio
Udalartean kodatutako kodea	901	INE	901
Titulazio Instrumentua	Hiri Antolamenduko Plan Orokorra Plan General de Ordenación Urbana		

HIRIGUNEAK: BIZITEGI-ERAIKINEN ALTUERAK
ZONAS URBANAS: ALTURA EN EDIFICACIÓN RESIDENCIAL

erreferentzia	serie	zenbakia / numero	eremua / arazo	arazo-lermuna / rango normativo	arazo-izena / karakterizazioa	eskala / escala	lan-fasea / fase de trabajo
I.7	1	d	informazioa / información			A1 1/2.000 A3 1/4.000	informazioa / información

erredaktore-laldea	estudio de renovación	erredaktore-laldea	estudio de renovación
Javier Martínez Calleja aberrak 2021ko CSICAE: 41668	Paula Arruchategui Moreno aberrak 2021ko CSICAE: 60224	Jesús Lás Sola Jimenez aberrak 2021ko CSICAE: 41668	

kalitate-azterketa	certificación de calidad	data teknika
0383	1	2021eko uztaila / julio 2021