




BIZITEGI-ERAIKUNTZEN ALTUERA (NAGUSIA) **ALTURAS EN EDIFICACION RESIDENCIAL (PRINCIPAL)**

- I
- II
- III
- IV
- V
- VI
- VII
- VIII
- IX
- X
- XI
- XII

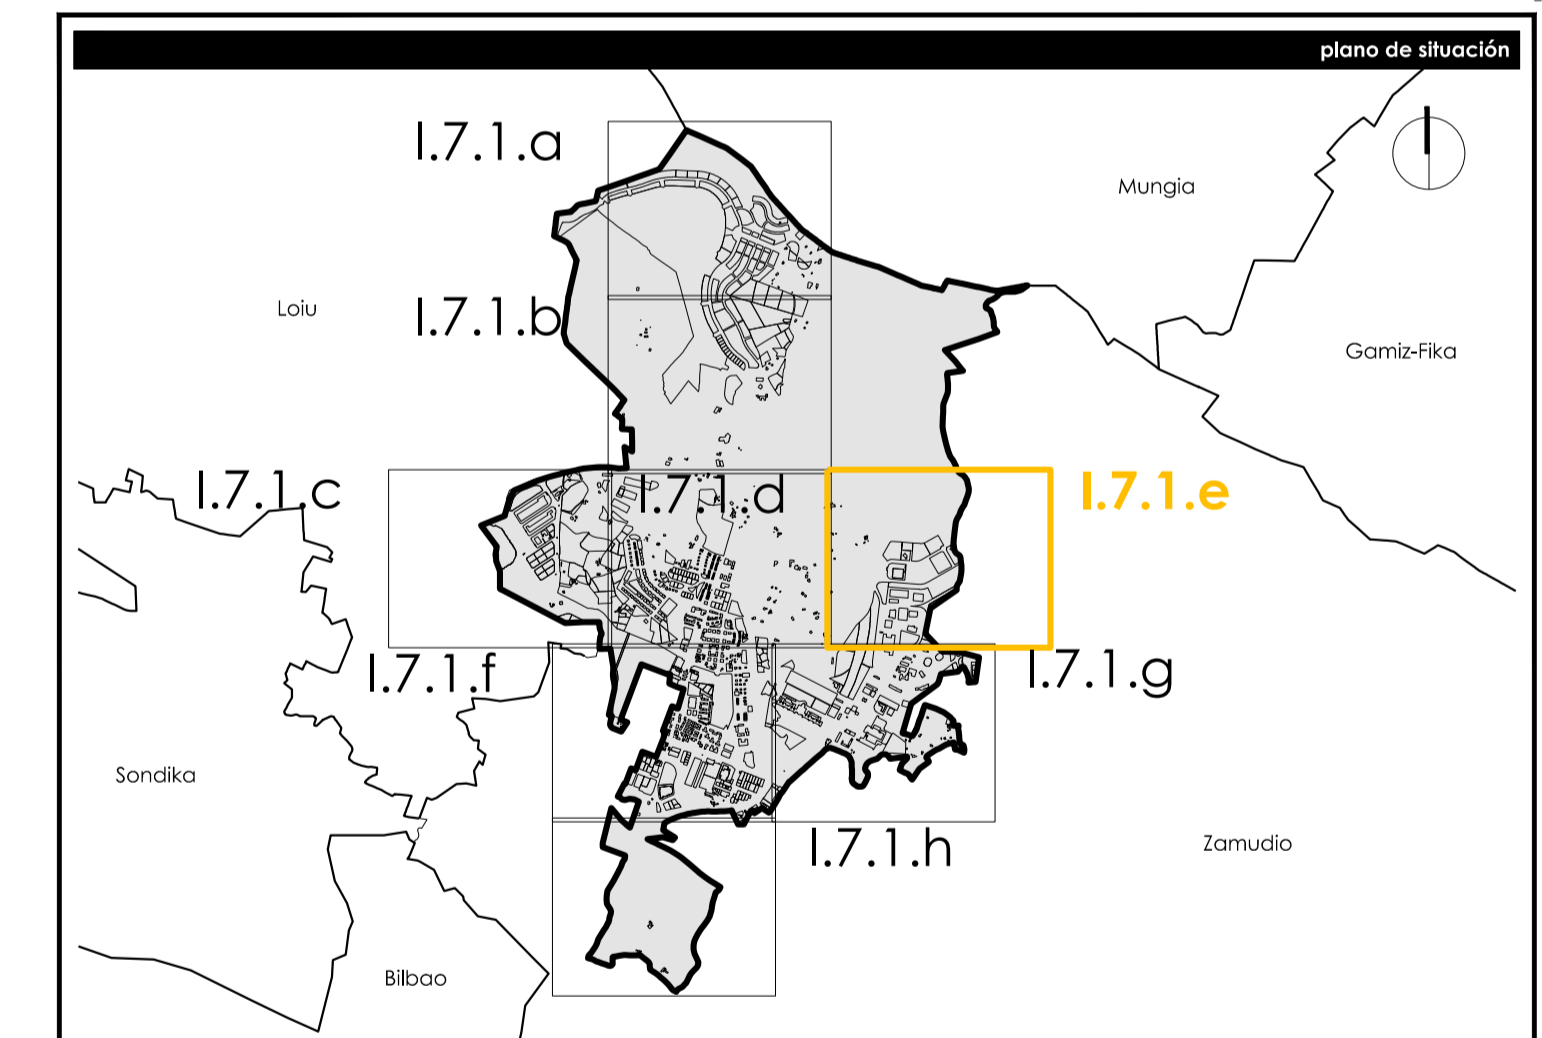

Udaleria		Municipio	
Derioko Udala		Ayuntamiento de Derio	
Udalaren kodea código municipio	901	INE	
Hiri Antolamenduko Plan Orokorra Plan General de Ordenación Urbana			
planoaren izena nombre del plano			
HIRIGUNEAK: BIZITEGI-ERAIKINEN ALTUERAK ZONAS URBANAS: ALTURA EN EDIFICACIÓN RESIDENCIAL			
erreferentzia referencia			
serie	zenbakia número	eremua ámbito	arau-lermuna rango normativa
1.7	1	e	informazioa información
		arau-izena carácter normativa	eskala escala
		-	A1 1/2.000 A3 1/4.000
		lan/ fasea fase de trabajo	
		informazioa información	
erredaktore-laldea			equipo redactor
<small>50.ª ANIVERSARIO DE DERIO</small> javier martinez calleja arkitekto ardatza / arquitecto C.S.C.A.E. 41668			
<small>50 años</small> paula arruchategui moreno arkitekto / arquitecta C.S.C.A.E. 60224			
<small>50 años</small> jesús luis sola jiménez arkitekto ardatza / arquitecto C.S.C.A.E. 41668			<small>50 años</small> jesús luis sola jiménez arkitekto ardatza / arquitecto C.S.C.A.E. 41668
kaltate-urragia			certificación de calidad
proiektuaren erreferentzia	benifikuspen-ak Nº de revisión	benifikuspen-data fecha de revisión	arabiatza diligentzia
0383	1	10-04-2021	arabiatza diligentzia
proiektuaren arduraduna / arquitecto responsable javier/paula			proiektuaren arduraduna / arquitecto responsable jesús
proiektuaren onartzailea / aprobador 2021eko urtarrilaren 27an julio 2021			proiektuaren onartzailea / aprobador 2021eko urtarrilaren 27an julio 2021