


BIZITEGI-ERAIKUNTZEN ALTUERA (NAGUSIA) **ALTURAS EN EDIFICACION RESIDENCIAL (PRINCIPAL)**

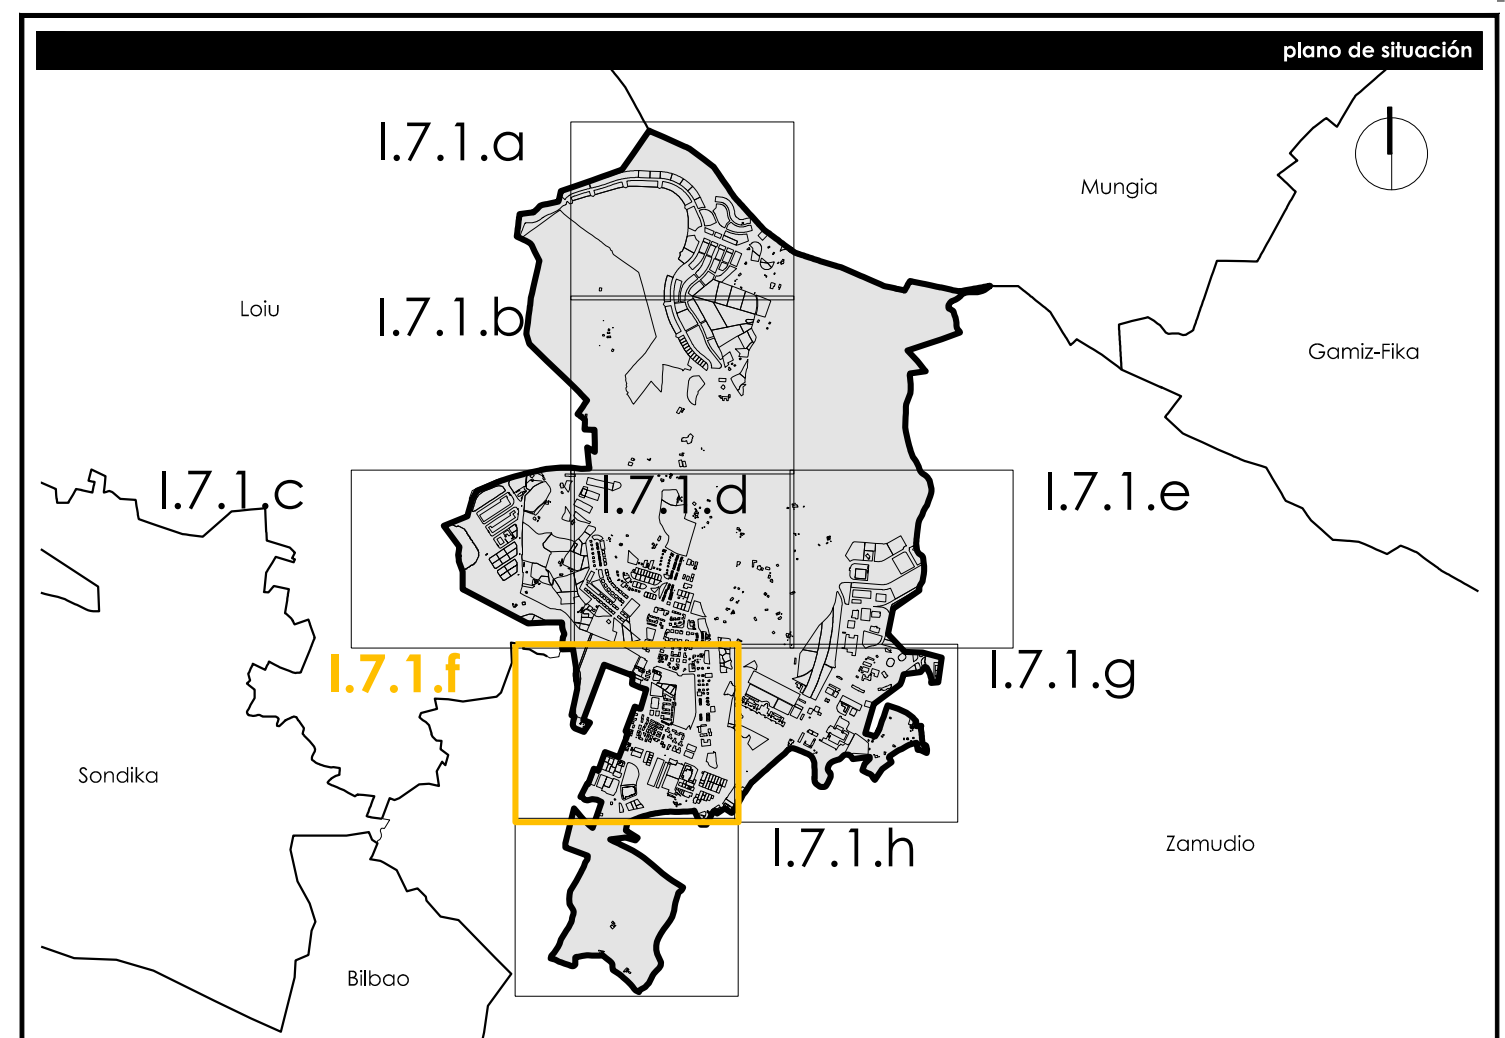

Udaleria Deiako Udala	Municipio Ayuntamiento de Deia
Udalaren kodea: código municipio	901 INE
Tipoa: Instrumento	Hiri Antolamenduko Plan Orokorra Plan General de Ordenación Urbana

planoaren izena **nombre del plano**

HIRIGUNEAK: BIZITEGI-ERAIKINEN ALTUERAK
ZONAS URBANAS: ALTURA EN EDIFICACIÓN RESIDENCIAL

erreferentzia		referentzia				
serie	zenbakia numero	eremua ambito	arau-lerena rango normativo	arau-labera carácter normativo	eskala escala	lan-fasea fase de trabajo
I.7	1	f	informazioa información	-	A1 1/2.000 A3 1/4.000	informazioa información

erredaktore-laldea		equipo redactor	
50 Euzko Legebiltzarra	Javier Martínez Calleja Oribara Sotillo CISCAE 41668	Paula Amuchátegui Moreno Asteasu CISCAE 60226	Jesús Lásalo Jiménez Oribara Sotillo CISCAE 60226

kaltate-ziurtagia				certificación de calidad		data fecha
proiektuaren erreferentzia referencia proyecto	berrikuspen-ak Nº de revisión	berrikuspen-data fecha de revisión	proiektuaren zuzendaria arquitecto/a director/a	abokatua zuzendaria letrado director	allegantzia diligencia	2021eko uztaila julio 2021
0383	1	10-04-2021	Javier/Paula	Jesús		