


ARKITEKTURA-ONDAREA	PATRIMONIO ARQUITECTÓNICO
Babes Ertain izendatzeko proposatutako higiezinak	Bienes e inmuebles propuestos para declarar como protección media
2. Iglesia de San Cristóbal 4. Molino Kalfetxo 6. Caserío Goñatxaga Bekoa 7. Caserío Goñatxaga Goikoa	13. Capilla del Seminario Mayor 14. Capilla del Monasterio de Santa Clara 17. Seminario
Udal-maian babesteko proposatutako ondasun eta higiezinak	Bienes e inmuebles propuestos para ser protegidos a nivel municipal
1. Ermita de San Esteban 15. Ermita de Santa 16. Probalezu de Diero 18. Ayuntamiento	21. Iglesia de San Pedro 22. Casa Curial 30. Caserío Etxebarri
Egungo Asetan zerrendatutako ondasun eta higiezinak	Bienes e inmuebles listados en las NNSS vigentes
1. Oroño baserria 2. Oroño errota 3. Hobe baserria 4. Zuboite baserria 5. Deurras baserria 6. Landeño baserria 7. Larra-bani baserria 8. Gambe baserria 9. Landeñabi baserria 10. Elkargoil baserria 11. San Esteban baserria 12. Etxebarri baserria	1. Caserío Oroño 2. Molino Oroño-Errota 3. Caserío Hobe 4. Caserío Zuboite 5. Caserío Deurras 6. Caserío Landeño 7. Caserío Larra-bani 8. Caserío Gambe 9. Caserío Landeñabi 10. Caserío Elkargoil 11. Ermita de San Esteban 12. Caserío Etxebarri

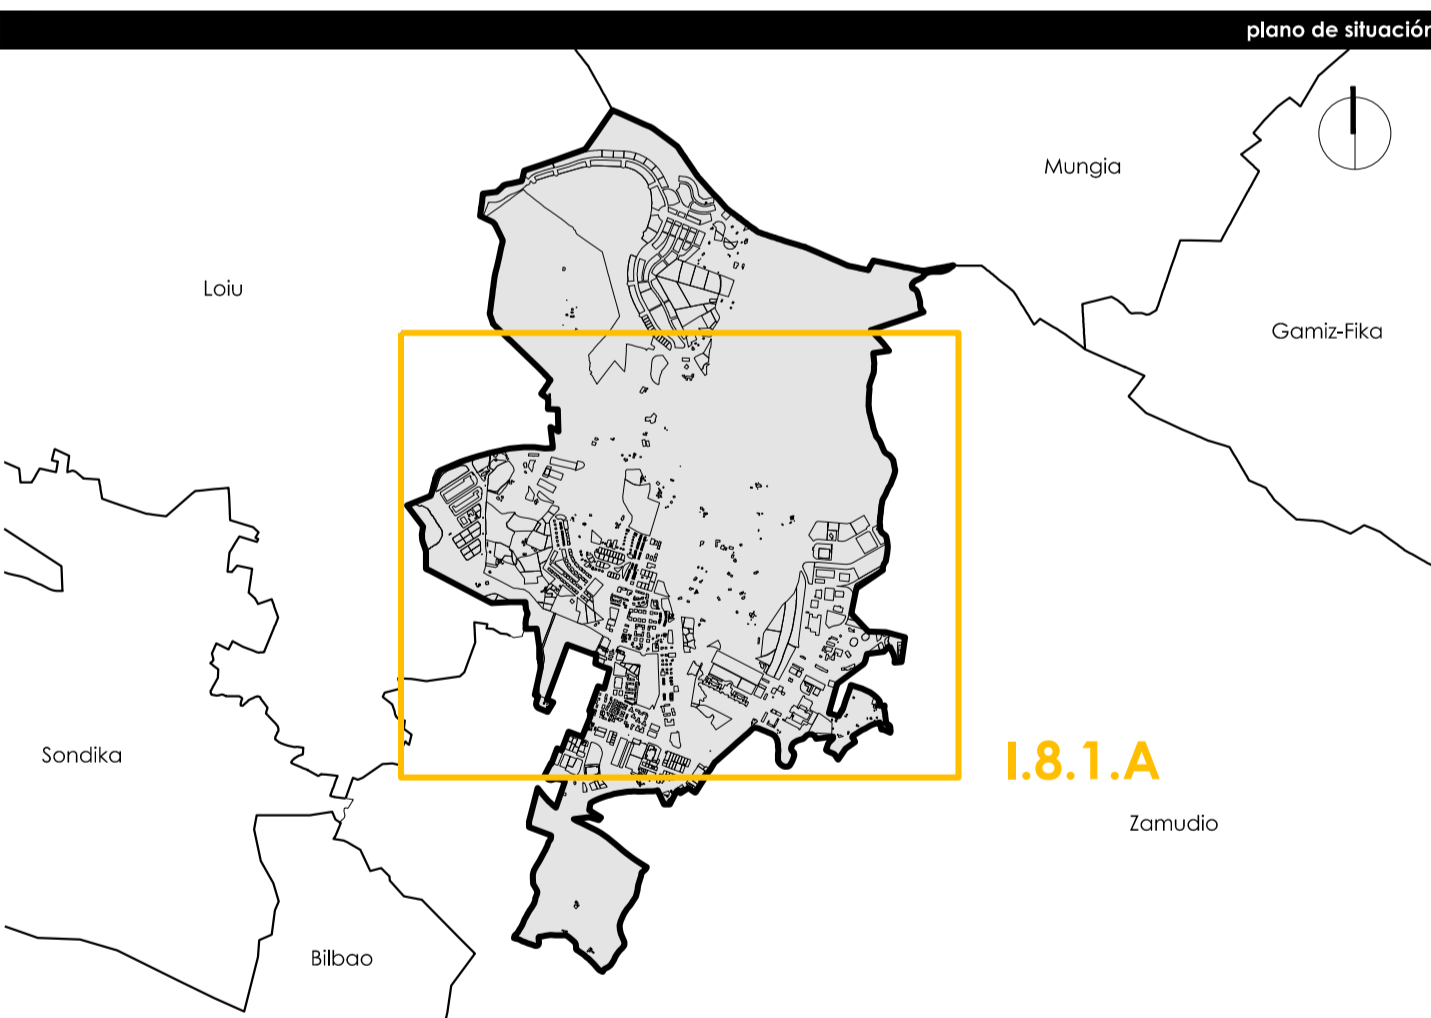

Udalera		Municipio	
Derioko Udala		Ayuntamiento de Derio	
Udalaren koda: código municipio		901 INE	
Tisua Instrumento		Hiri Antolamenduko Plan Orokorra Plan General de Ordenación Urbana	
planaren izena			nombre del plano
ARKITEKTURA-ONDAREA PATRIMONIO ARQUITECTÓNICO			
referentzia			
serie	zerbakia numero	eremua anbata	arabakera rango normativa
1.8	1	A	informazioa información
		arabakera carácter normativa	eskala escala
			A1 1/5.000 A3 1/10.000
informazioa información			lan-fasea fase de trabajo
			informazioa información
erredaktore-laldea			equipo redactor
estudio de renovación			
Bilbo, Euzkadi, 48001 2021eko irailaren 14an		Bilbo, Euzkadi, 48001 2021eko irailaren 14an	
kaltate-aurtagia			certificación de calidad
proiektuaren erreferentzia referencia proyecto	berrikuspen-ak Nº de revisión	berrikuspen-data fecha de revisión	arabakera carácter
0383	1	10-04-2021	10-04-2021
		ardetza arquitecto	ardetza arquitecto
		letra firma	letra firma
		argizkia aligancia	argizkia aligancia
		data fecha	data fecha
		2021eko irailaren 14an	2021eko irailaren 14an