


LURZORUAREN SAILKAPENA Hiri-lurzurua egungo plangintzaren arabera Lurzoru urbanizatagarria egungo plangintzaren arabera	CLASIFICACIÓN DEL SUELO Suelo urbano según planeamiento vigente Suelo urbanizable sectorizado según planeamiento vigente
GARAPEN ETA KUDEAKETAKO ZEHAZTAPENAK Jarduketako unitateak Lurzoru urbanizatagarriko sektoreak	DETERMINACIONES DE DESARROLLO Y GESTIÓN Unidades de actuación Sectores en suelo urbanizable
INDARREKO PLANGINTZAREN GARAPEN-MAILA Hasi gabeko jarduketak Hasitako jarduketak Egikaritzen ari diren jarduketak Egikaritutako jarduketak	GRADO DE DESARROLLO DEL PLANEAMIENTO VIGENTE Actuaciones no iniciadas Actuaciones en desarrollo Actuaciones en ejecución Actuaciones ejecutadas
Eremuetan (bizitegiak): Etebiltza-kopuru totala Egikaritutako etxebiltza kopurua	En ámbitos (residencial): Nº total de viviendas Nº viviendas ejecutadas
Eremuetan (jarduera ekonomikokoak): Okupatutako azalera Lurzoru hutsa	En ámbitos (actividad económica): Superficie ocupada Superficie vacante
ZUZKIDURA-ERABILEREN ZEHAZTAPENAK Espazio librean sistema orokorra edo lokalkoa Bide-erabilera erretena Trenbide-sarea - Sistema orokorra Portua - Sistema orokorra	DETERMINACIONES DE USOS DOTACIONALES Sistema general o local de espacios libres Canal de uso viario Sistema general - Ferroviario Sistema general - Aeroportuario
BIZITEGI-ERABILEREN ZEHAZTAPENAK Bizitegiak	DETERMINACIONES DE USOS RESIDENCIALES Residencial
JARDUERA EKONOMIKOKO ERABILEREN ZEHAZTAPENAK Industriala Merkataritza-erabilera mistoa	DETERMINACIONES DE USOS DE ACTIVIDAD ECONÓMICA Industrial Uso mixto comercial

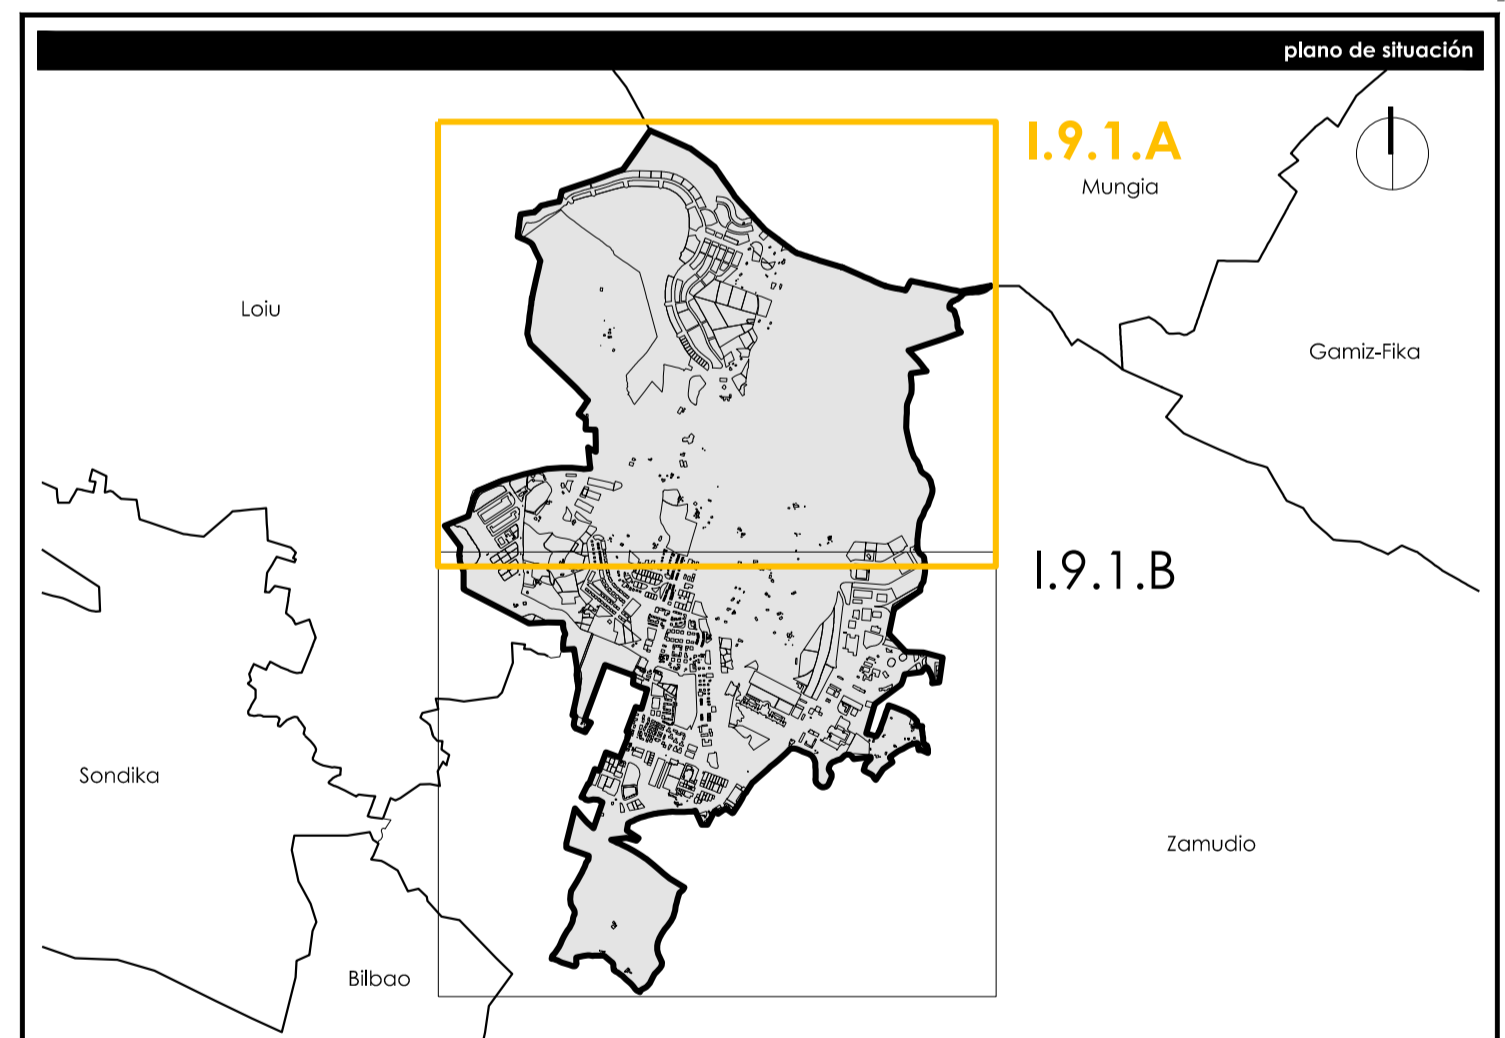

Udalerria Deiako Udala		Municipio Ayuntamiento de Deio						
Udalerriaren kodea Kódigo municipal		901 INE						
Titulazio Instrumento		Hiri Antolamenduko Plan Orokorra Plan General de Ordenación Urbana						
planoaren izena INDARREKO PLANGINTZA PLANEAMIENTO VIGENTE			nombre del plano					
erreferentzia							referentzia	
serie	zenbakia numero	eremua ambito	arau-lemaria rango normativo	arau-azalera carácter normativo	eskala escala	lan fasea fase de trabajo		
I.9	1	A	informazioa información		A1 1/5.000 A3 1/10.000	informazioa información		
erredaktore-laldea							equipo redactor	
kaltate-isturlogia							certificación de calidad	
proiektuaren erreferentzia referencia proyecto	benifikuspen-ala Nº de revisión	benifikuspen-data fecha de revisión	arkitekto zuzendaria arquitecto/a director/a	abokatu zuzendaria letrado director	allegantza allegancia	data fecha		
0383	1	10-04-2021	javier/paula	jesús		2021eko uztaila julio 2021		